


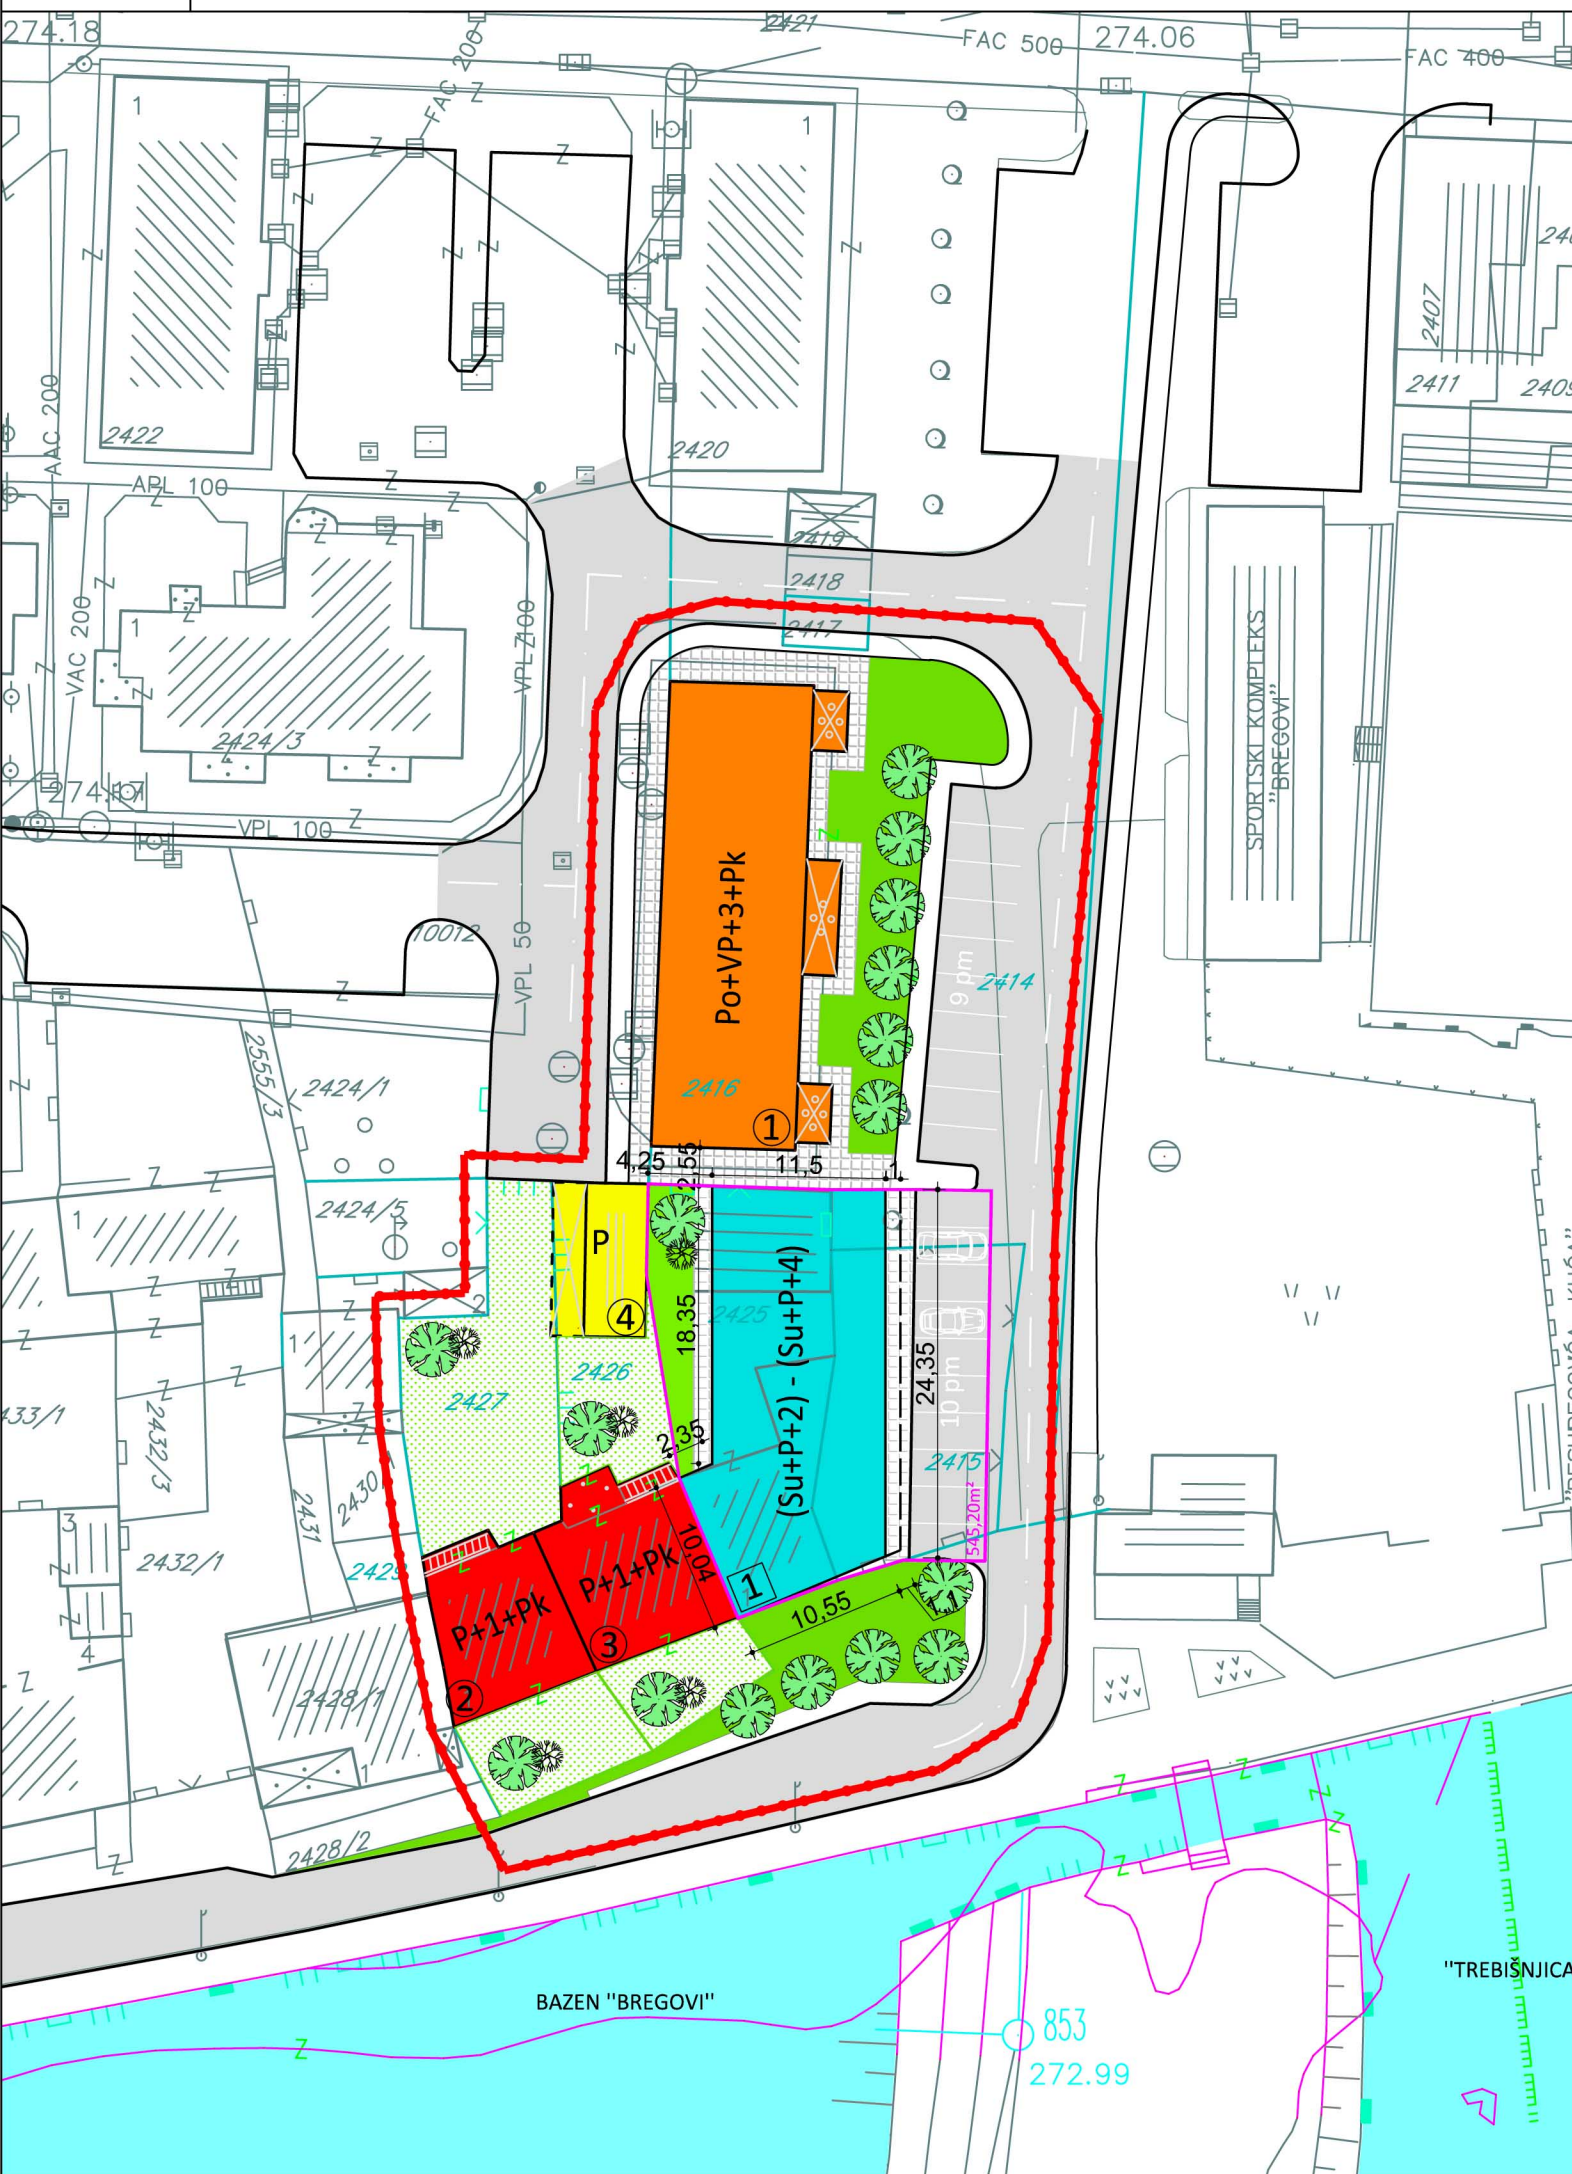

REGULACIONI PLAN - IZMJENE DIJELA RP "BREGOVI 1" -

Naziv priloga: Plan organizacije prostora

LEGENDA:

- GRANICA OBUHVATA IZMJENA RP
- NUMERISANJE POSTOJEĆIH OBJEKATA
- NUMERISANJE PLANIRANIH OBJEKATA
- PREDVIĐENA SPRATNOST OBJEKATA
- PREDVIĐENE NAMJENE OBJEKATA:
 - kolektivno stanovanje sa poslovanjem u prizemnim etažama
 - kolektivno stanovanje
 - individualno stanovanje
 - poslovanje
- POSTOJEĆA PARCELACIJA
- NOVOFORMIRANE PARCELE
- ZELENE POVRŠINE:
 - zelenilo javne namjene
 - zelenilo ograničene namjene
 - individualne stambene parcele
 - parcele objekata kolektivnog stanovanja
 - drvodred
- KOLSKE POVRŠINE
- PJEŠAČKE POVRŠINE