


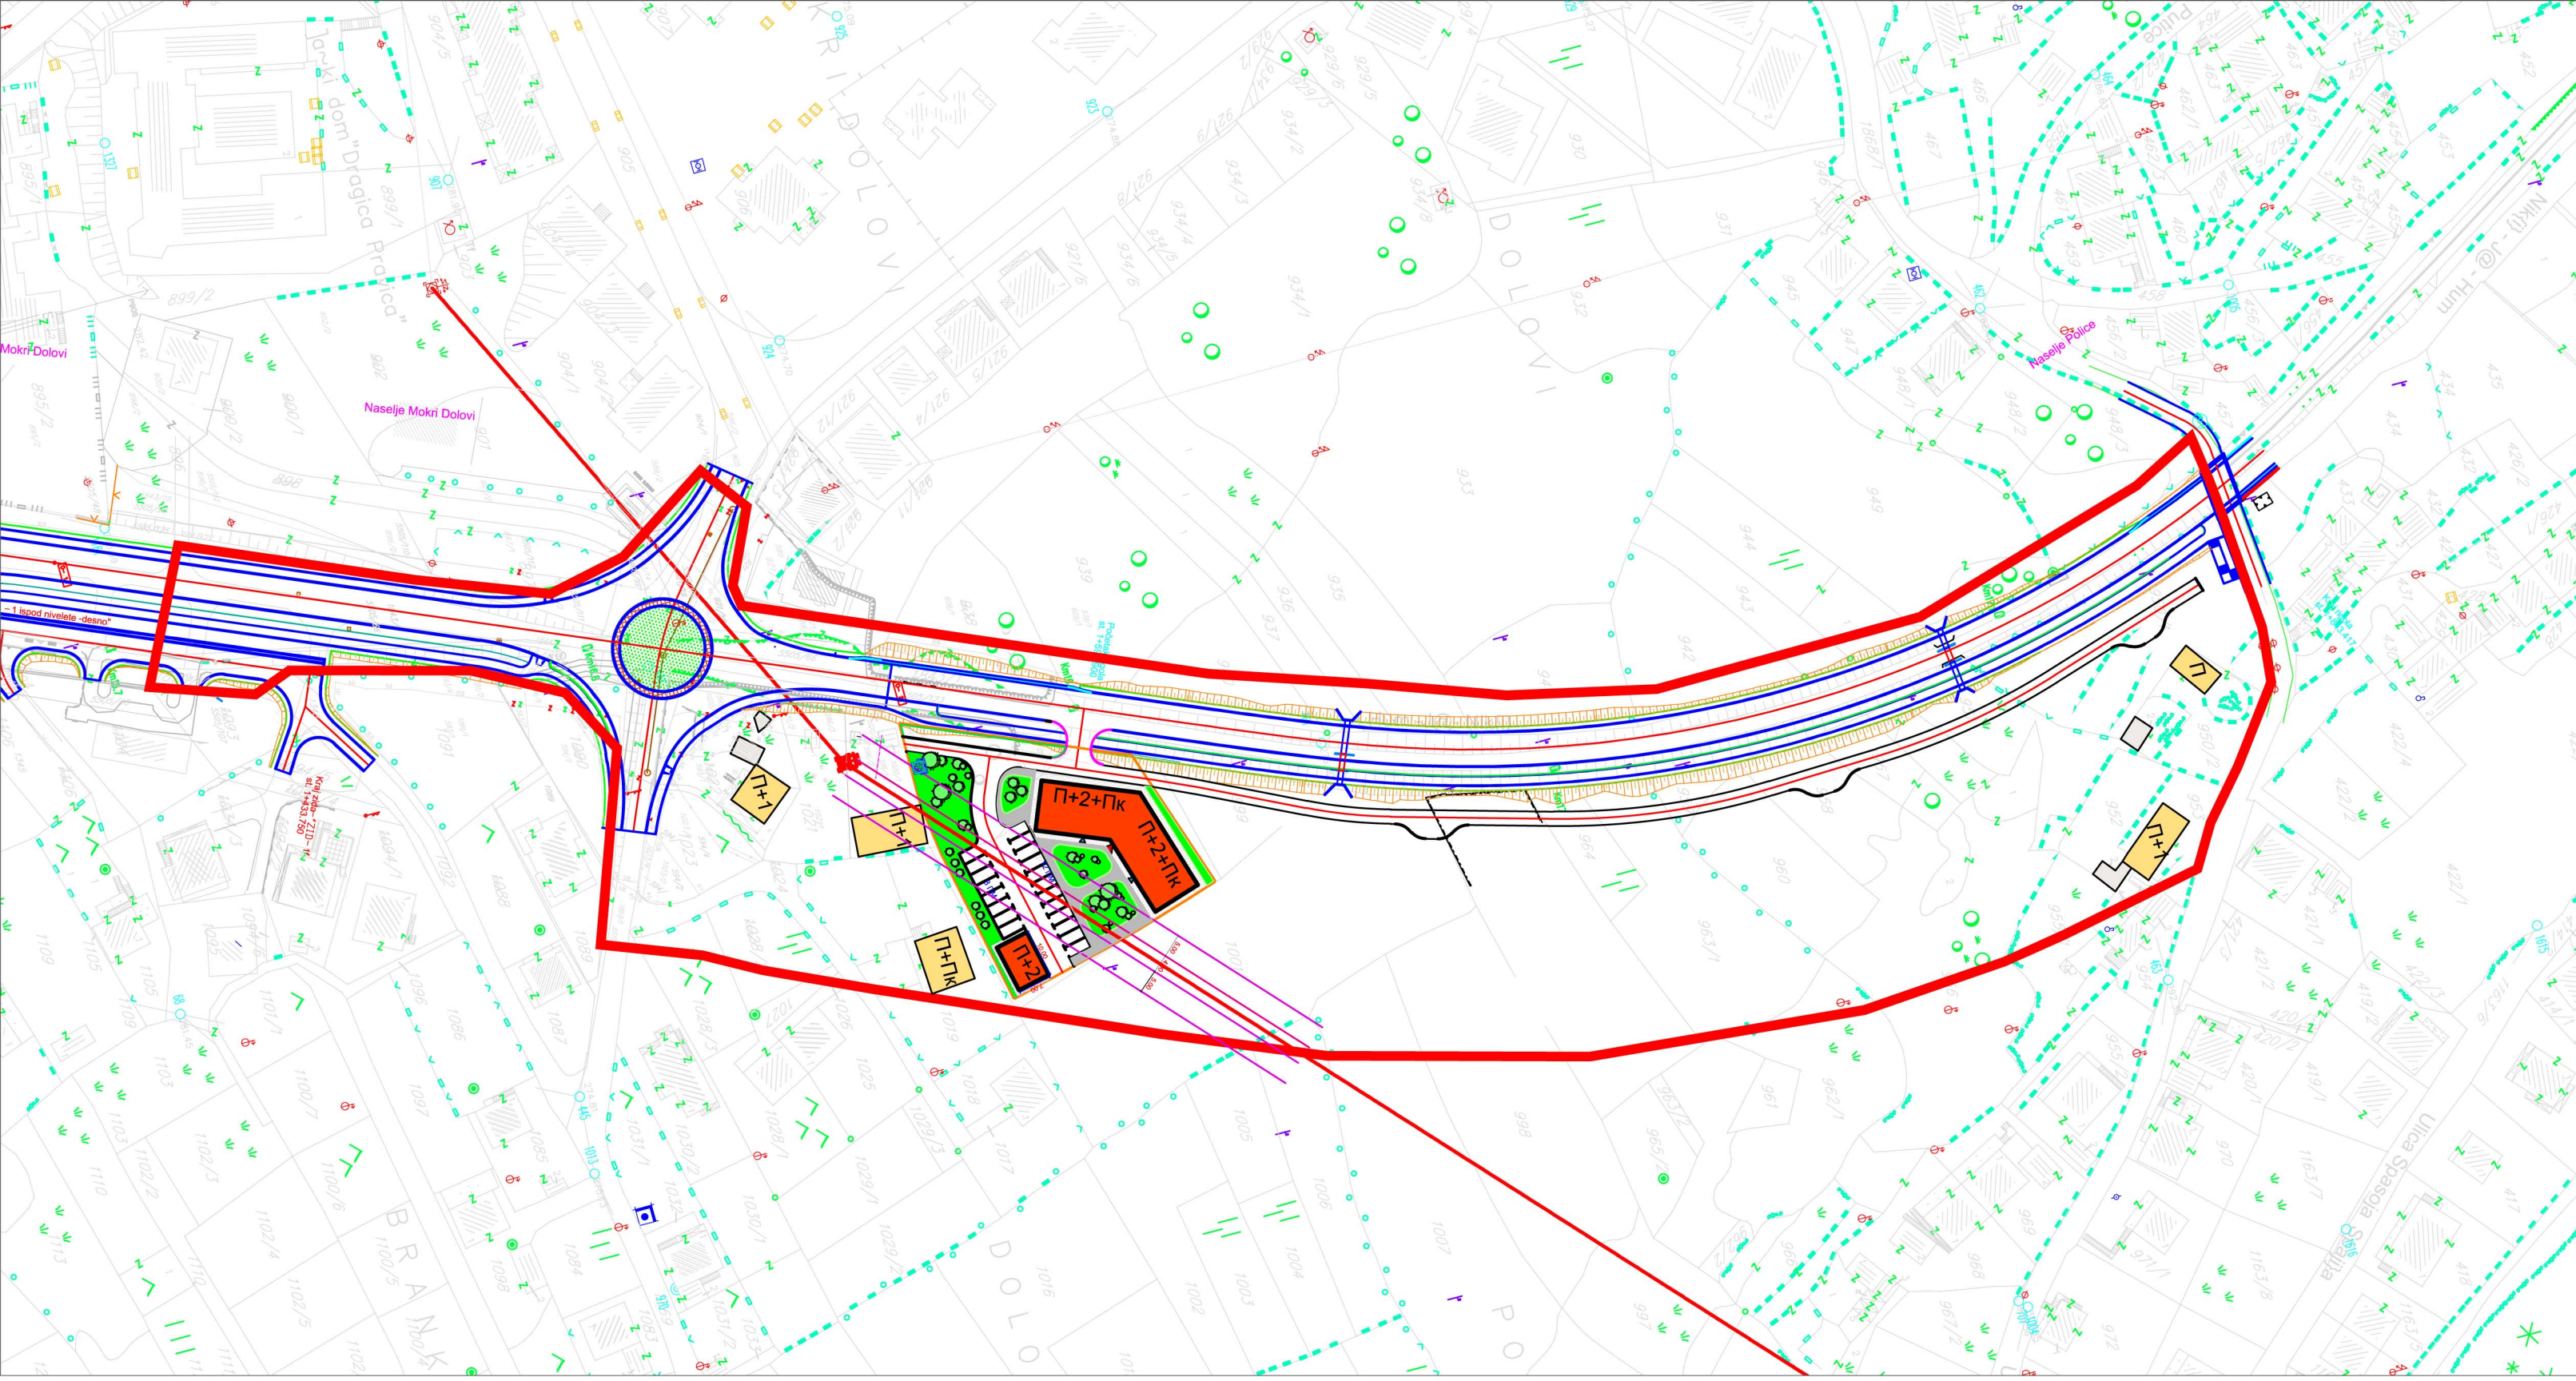

ИЗМЕНА И ДОПУНА ДИЈЕЛА
РЕГУЛАЦИОНОГ ПЛАН "ИСТОЧНА ОБИЛАЗНИЦА"

ПЛАН ПРОСТОРНЕ ОРГАНИЗАЦИЈЕ

- ЛЕГЕНДА:
- ГРАНИЦА ОБУХВАТА ИЗМЕНА И ДОПУНА РЕГУЛАЦИОНОГ ПЛАНА
 - ПОСТОЈЕЋИ ОБЈЕКТИ
 - СТАМБЕНИ ОБЈЕКТИ - ИНДИВИДУАЛНО СТАНОВАЊЕ
 - ПОМОЋНИ ОБЈЕКТИ
 - ДАЛЕКОВОД И ЗАШТИТНА ЗОНА ДАЛЕКОВОДА
 - НОВОПЛАНИРАНИ ОБЈЕКТИ
 - СТАМБЕНО - ПОСЛОВНИ ОБЈЕКАТ
 - ПОСЛОВНИ ОБЈЕКАТ - АУТОПРАНИЦА
 - ПОПЛОЧАЊЕ
 - УРЕЂЕНЕ ЗЕЛЕНЕ ПОВРШИНЕ
 - П, П+2+ПК СПРАТНОСТ ОБЈЕКАТА
 - КОНТЕЈНЕРИ ЗА ОДЛАГАЊЕ ОТПАДА
 - УЛАЗИ У ОБЈЕКТЕ