




Plan parcelacije i urbanističko - tehnički uslovi za izgradnju saobraćajnice u naselju Priljača

Naziv priloga:
Plan organizacije prostora sa razmještajem objekata,
horizontalnim i vertikalnim gabaritima

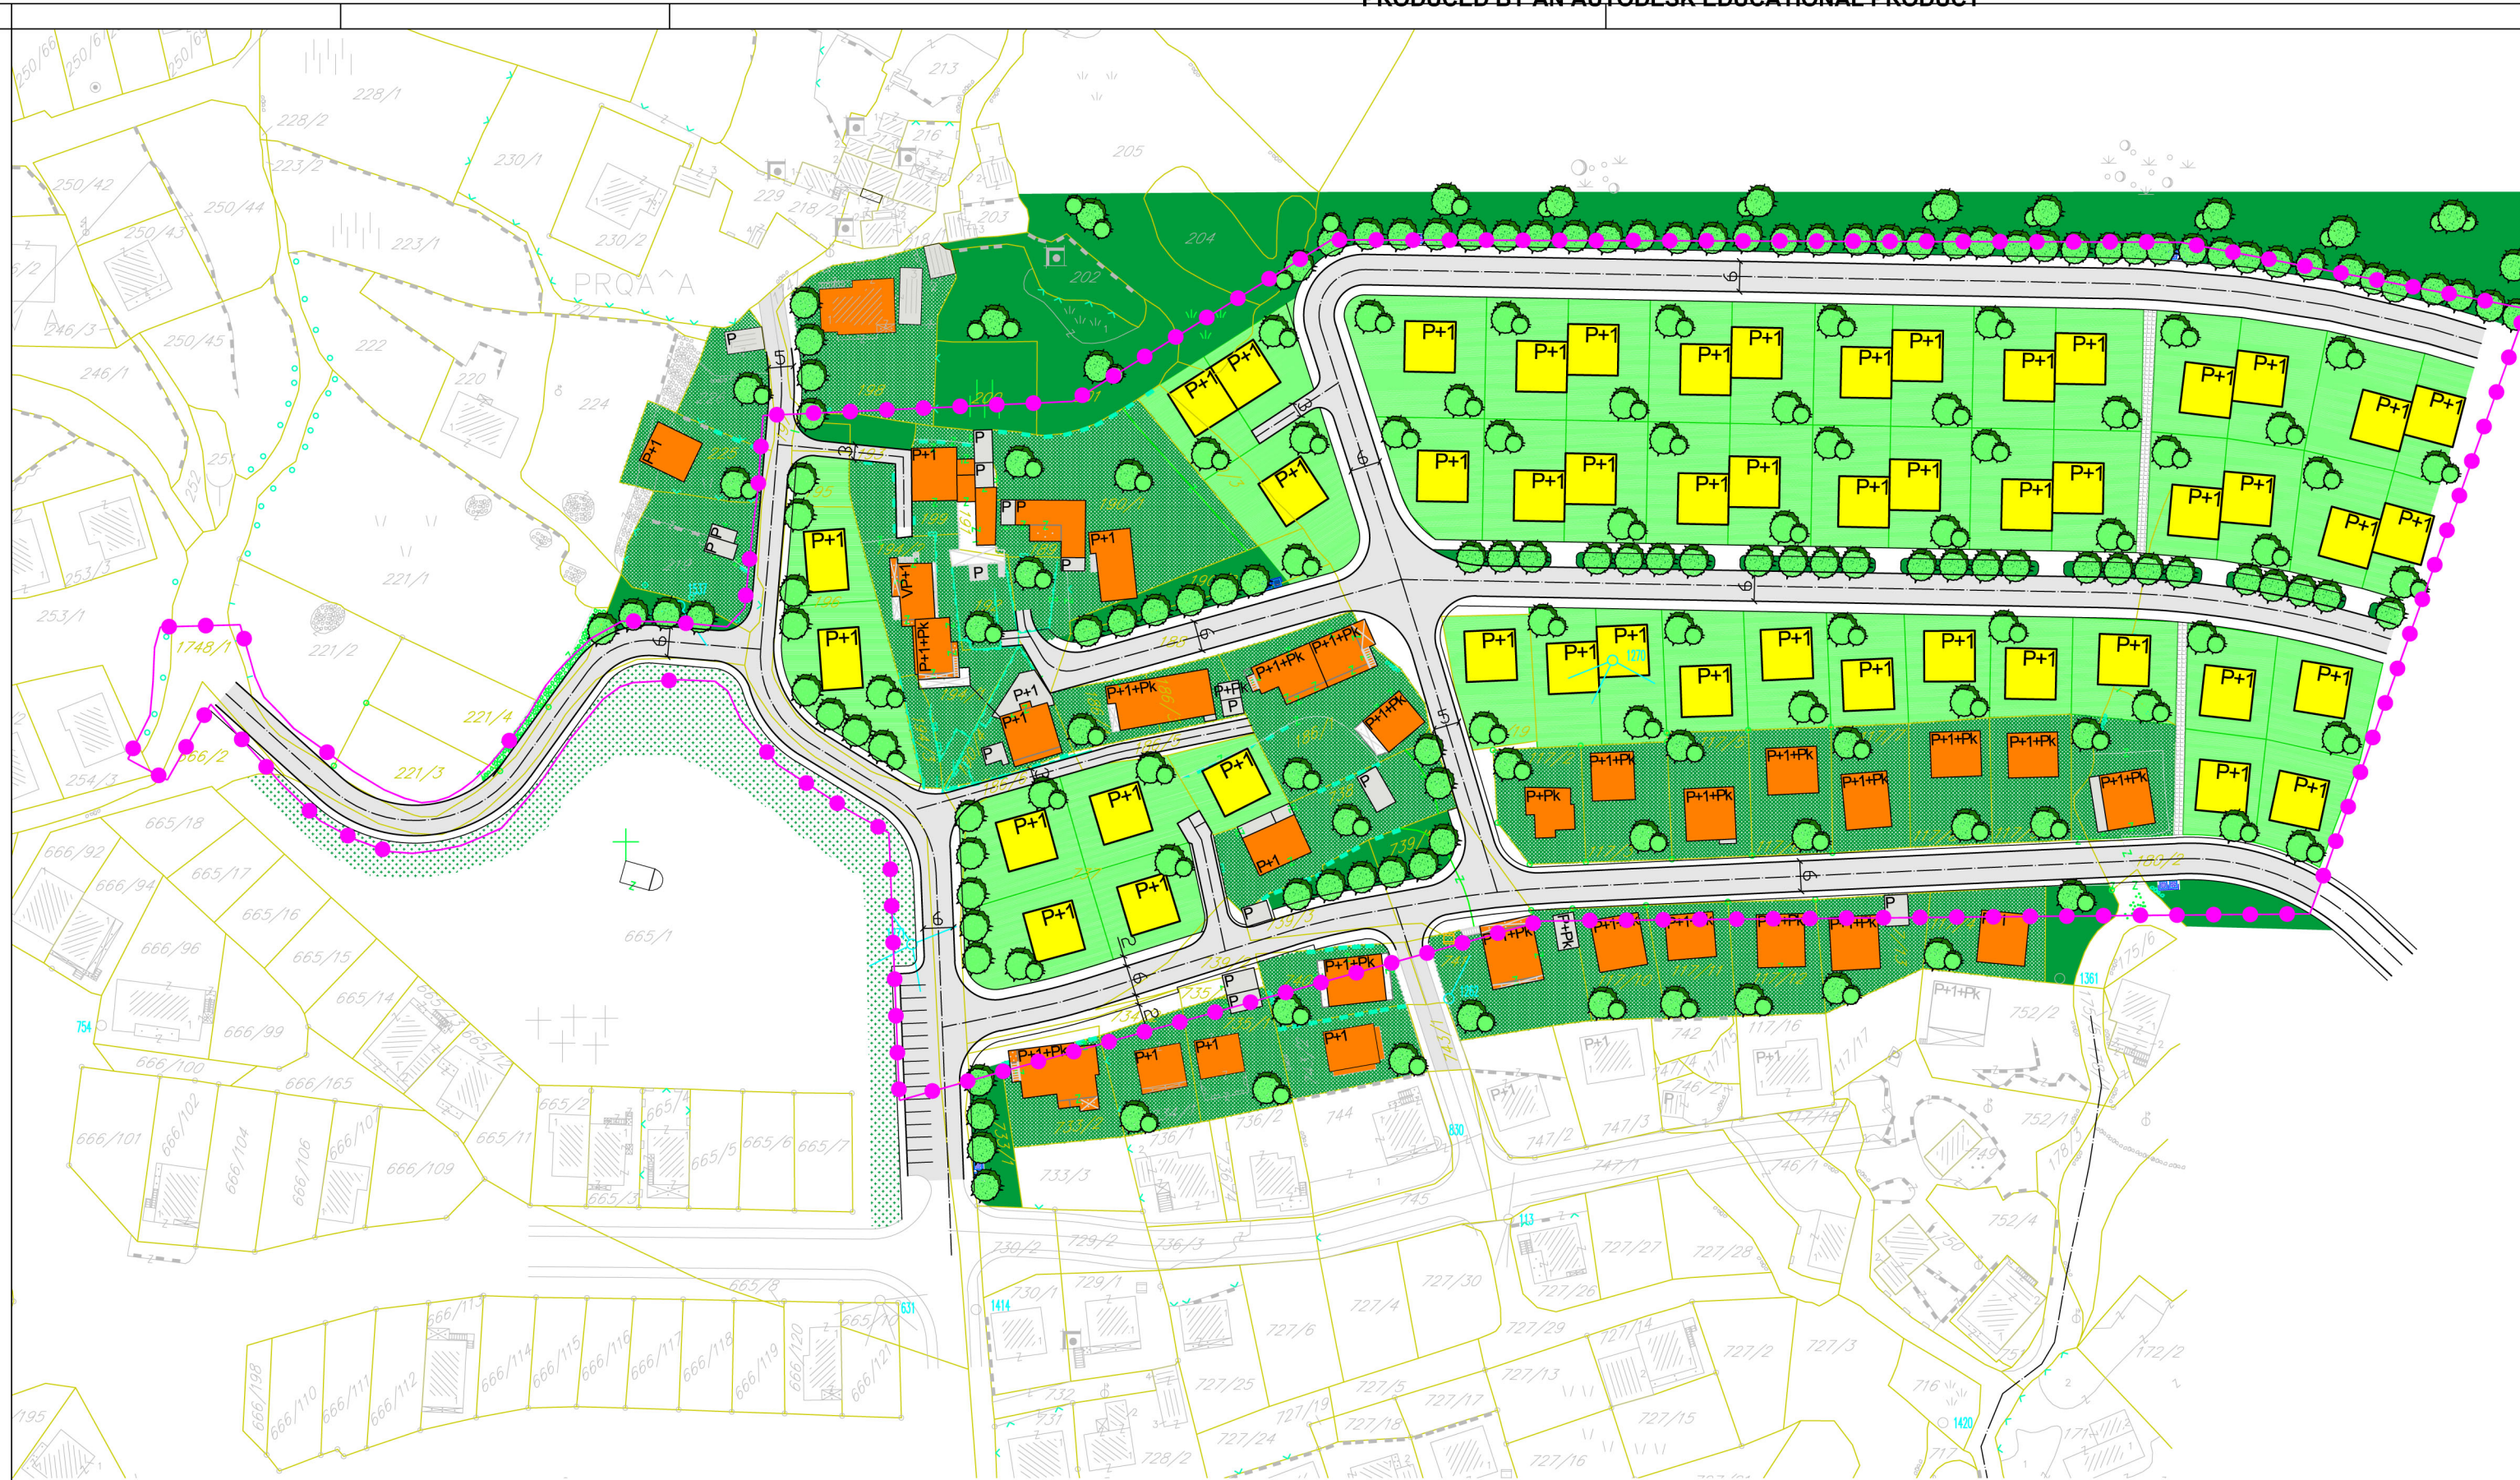

LEGENDA:

- POSTOJEĆI OBJEKTI:
 - INDIVIDUALNO STANOVANJE
 - POMOĆNI OBJEKTI
(GARAŽA, POM. DVORIŠNI OBJEKT)
- NOVOPLANIRANI OBJEKTI:
 - INDIVIDUALNO STANOVANJE
SA MOGUĆIM POSLOVANJEM,
TRGOVINOM, UGOSTITELJSKIM I
PANSIONSKIM SADRŽAJIMA
 - POMOĆNI OBJEKT
(GARAŽA, POM. DVORIŠNI OBJEKT)
- SA OBRAČAJNICA
- TROTOAR
- PEŠAČKA STAZA
- ZID
- KONTJNERI ZA ODLAGANJE OTPADA
- DRVORED
- ZELENE POVRŠINE:
 - ZAŠITNO ZELENILLO
 - UREĐENE JAVNE POVRŠINE
 - UREĐENE ZAJEDNIČKE POVRŠINE
 - OKUĆNICE
- GRANICA OBUHVATA
- P+1+Pk: MAKSIMALNA PREDVIĐENA
SPRATNOST OBJEKATA