


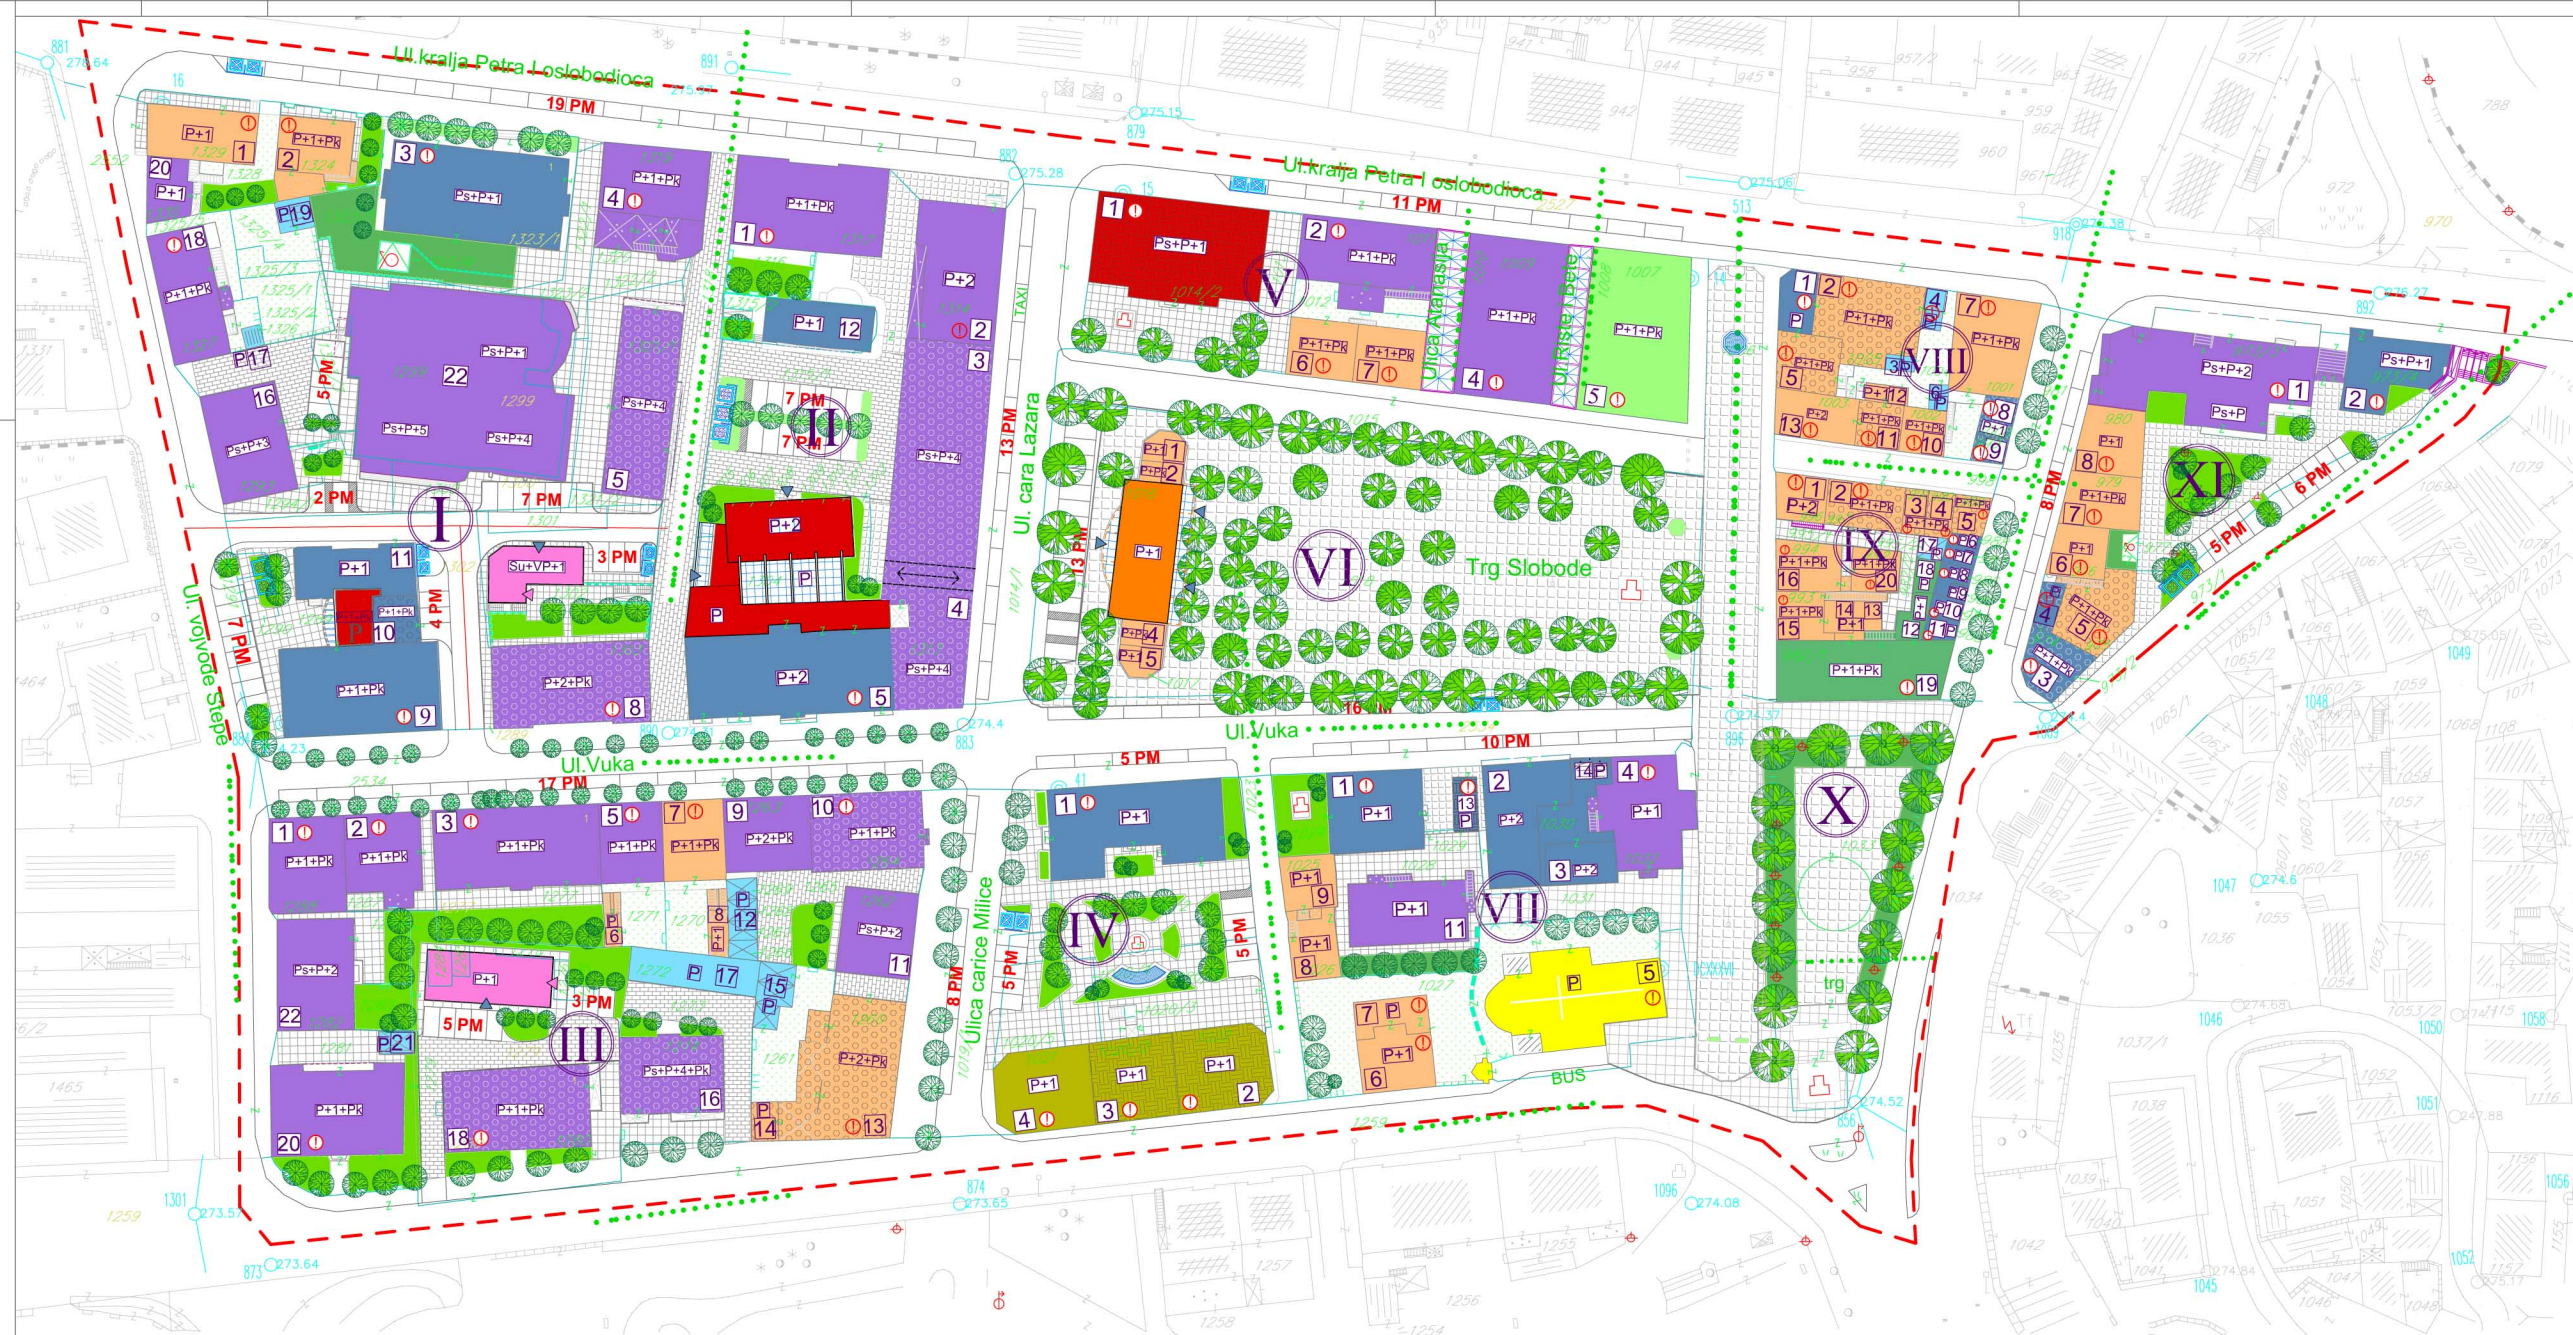

Regulacioni plan CENTAR

Naziv priloga:
PLAN ORGANIZACIJE PROSTORA

LEGENDA:

- POSTOJEĆI OBJEKTI:
 - individualno stanovanje sa poslovanjem u prizemlju objekta
 - kolektivno stanovanje sa poslovanjem u prizemlju objekta
 - pomoćni objekti (garaža, ostava)
 - poslovni objekti
 - objekti kulture i obrazovanja
 - Hotel "Platan"
 - Crkva katoličke veropostevi
- NOVOPLANIRANI OBJEKTI:
 - kolektivno stanovanje sa poslovanjem, trgovinom i ugostiteljstvom u prizemlju objekta
 - poslovni objekti opštinske i državne administracije i sudstva
 - hotel
 - objekat trgovine i uslužnih delatnosti
- Ulazi u objekta:
 - stambeni ulaz
 - poslovni ulaz
 - pješački prolaz
- Popločane pešačke površine
- Kolsko-pešačke površine
- Kontejneri za odlaganje otpada
- Drveće
- Zelene površine:
 - zaštitno zelenilo
 - uređene javne površine
 - uređene zajedničke površine
 - okućnice
- Fontana
- Spomen obeležje
- Granica obehvata
- Zone
- Numerisanje postojećih objekata
- Maksimalna dozvoljena spratnost objekata

