

1

punkt br. 1

5 4 3 2 1

Gradski park

Lokacije predviđene za štandove


Legenda:

- naziv ulice
- mikrolokacija
- K.Č.Br.
- K.O.
- Gradski park
- 1251/1
- Trebinje 1

R= 1:250

GRAD TREBINJE
ODJELJENJE ZA PROSTORNO
UREĐENJE



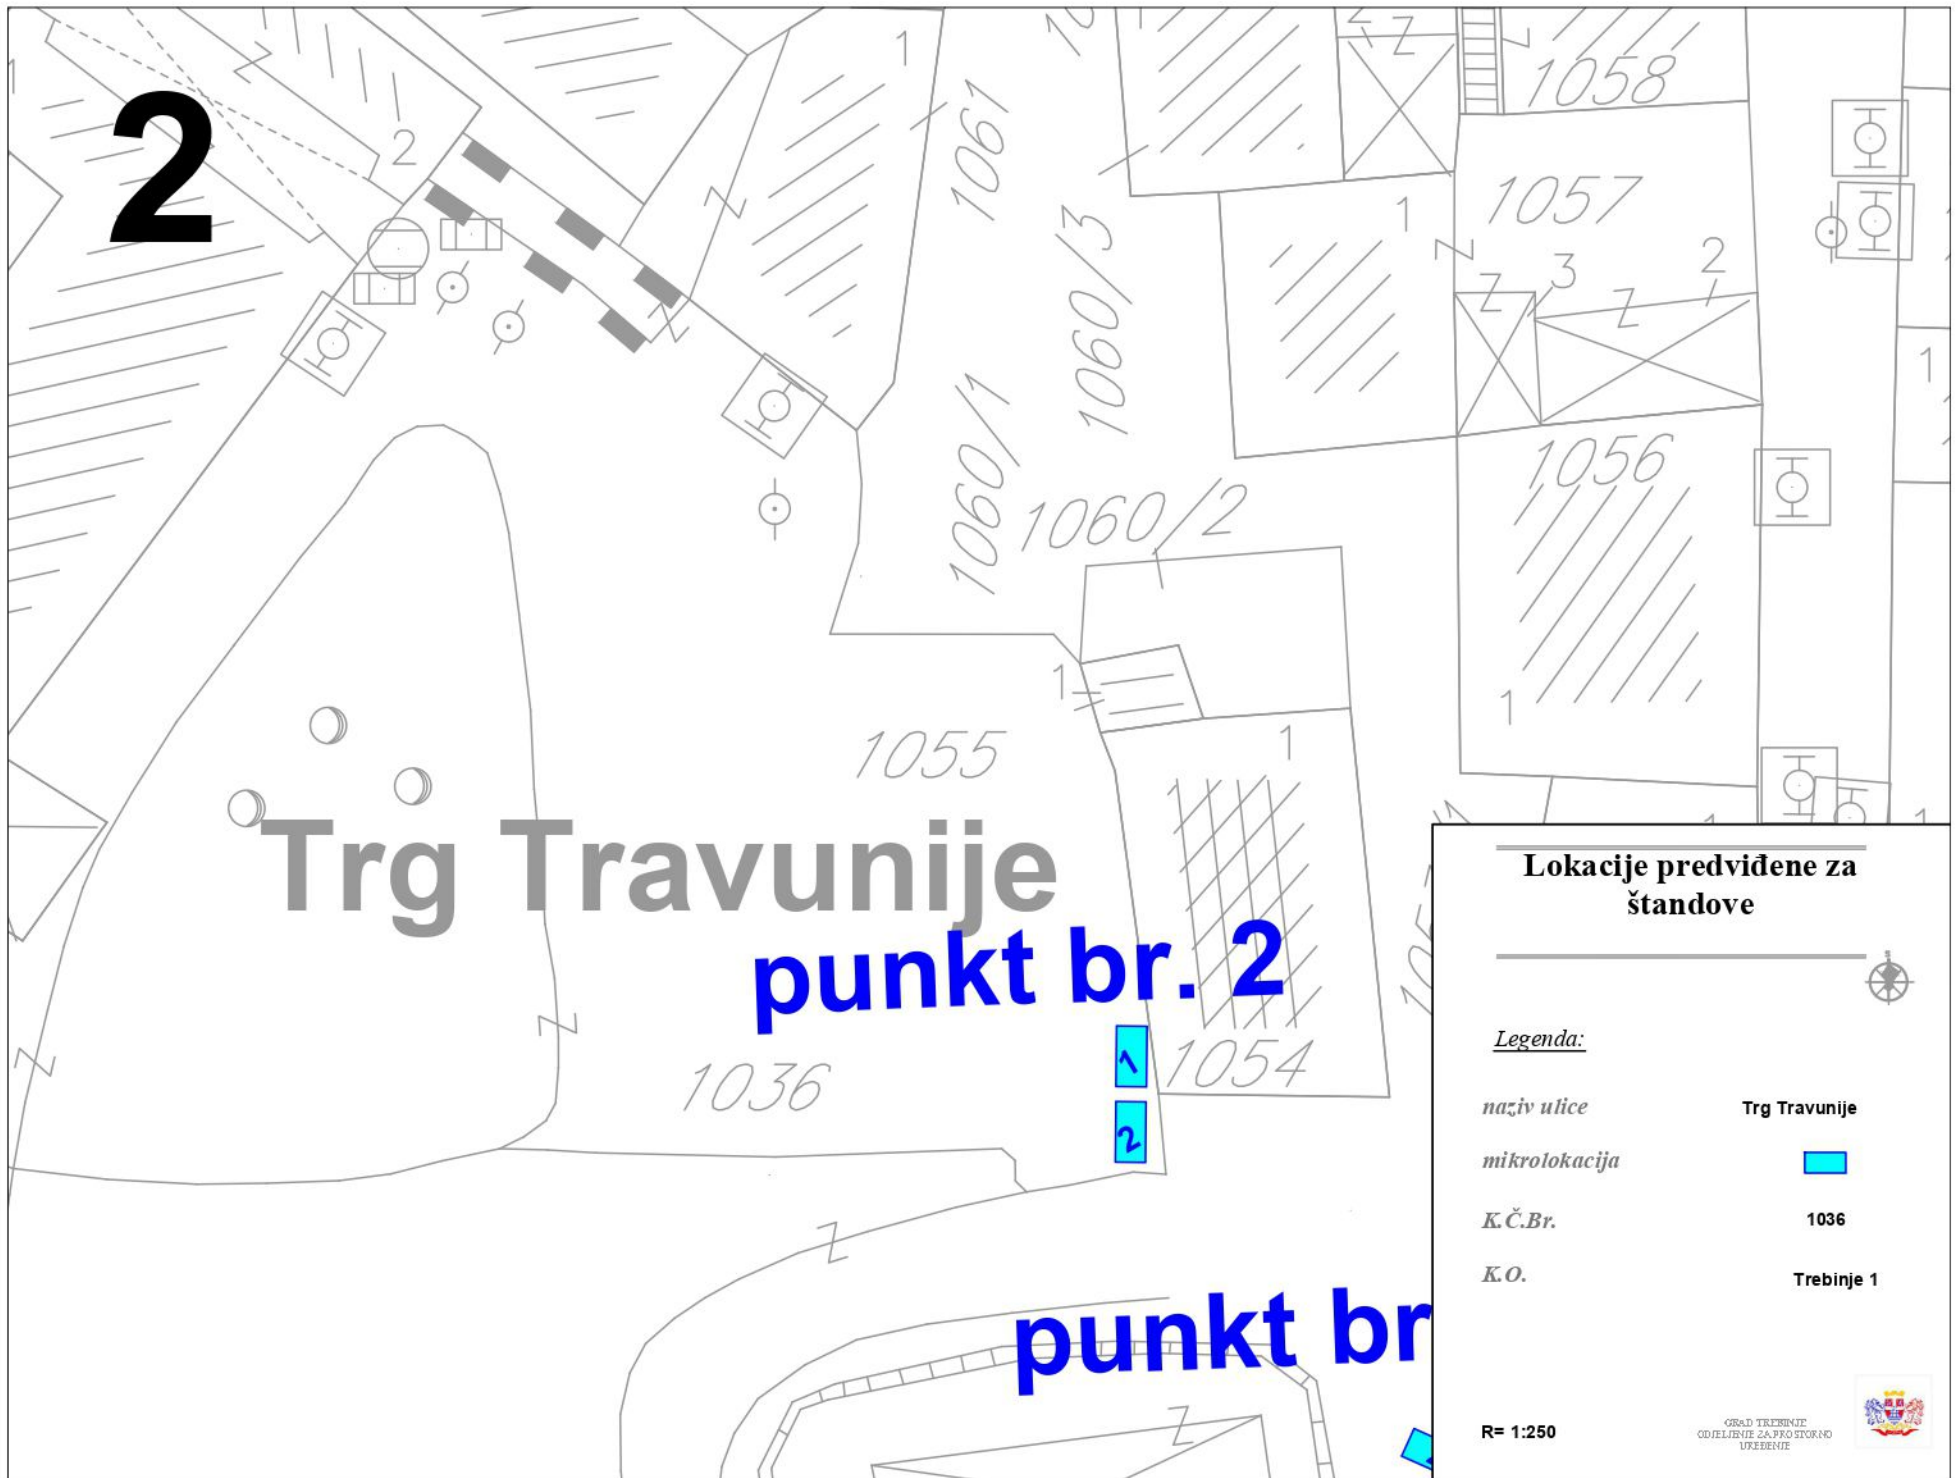




1856

4

punkt br. 4

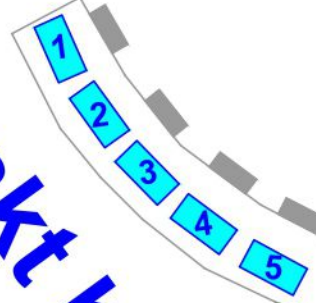

Lokacije predviđene za štandove

Legenda:

<i>naziv ulice</i>	Obala Luke Vukalovića
<i>mikrolokacija</i>	
<i>K.Č.Br.</i>	1875/1
<i>K.O.</i>	Police 1

R= 1:250

GRAD TREBINJE
ODJELJENJE ZA PROSTORNO
UREĐENJE

5

punkt br. 5

5 4 3 2 1

2522/1

P1137

1137

Lokacije predviđene za
štandove



Legenda:

naziv ulice

Španska

mikrolokacija



K.Č.Br.

2522/1

K.O.

Trebinje 1

R= 1:250

GRAD TREBINJE
ODJELJENJE ZA PROSTORNO
UREĐENJE



6

DESANKE MAKSIMOVIĆ

punkt br. 6



Lokacije predviđene za
štandove



Legenda:

naziv ulice

Desanke Maksimović

mikrolokacija



K.Č.Br.

1034


K.O.

Trebinje 1

R= 1:250

GRAD TREBINJE
ODJELJENJE ZA PROSTORNO
UREĐENJE



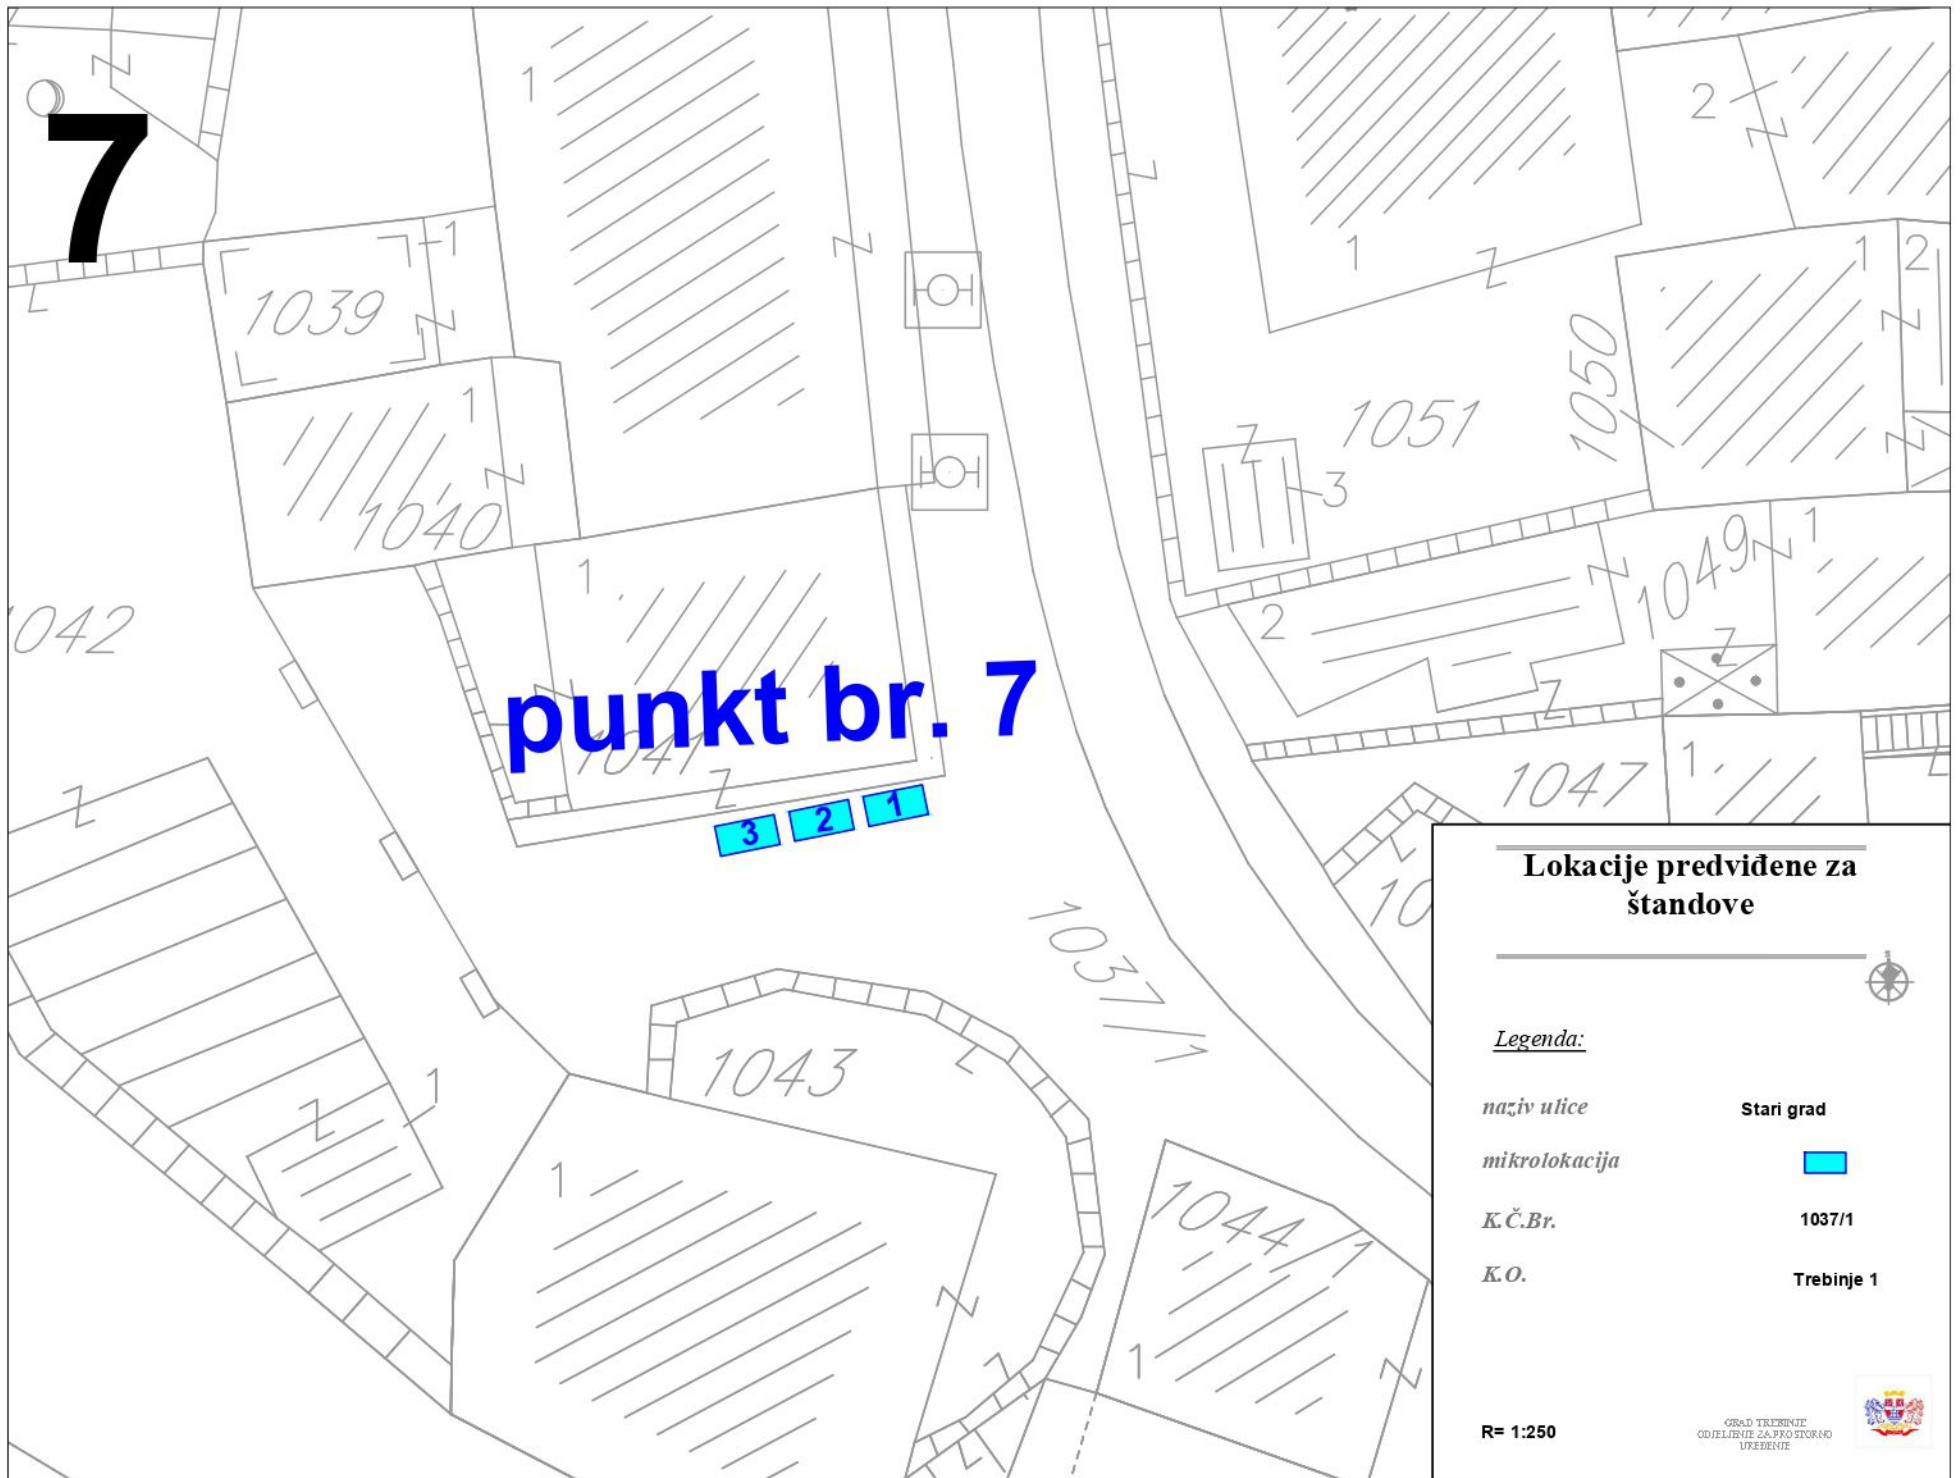

7


punkt br. 7

3 2 1

Lokacije predviđene za štandove



Legenda:

- | | |
|---------------|---|
| naziv ulice | Stari grad |
| mikrolokacija |  |
| K.Č.Br. | 1037/1 |
| K.O. | Trebinje 1 |


R= 1:250

GRAD TREBINJE
ODJELJENJE ZA PROSTORNO
UREĐENJE



8

punkt br. 8

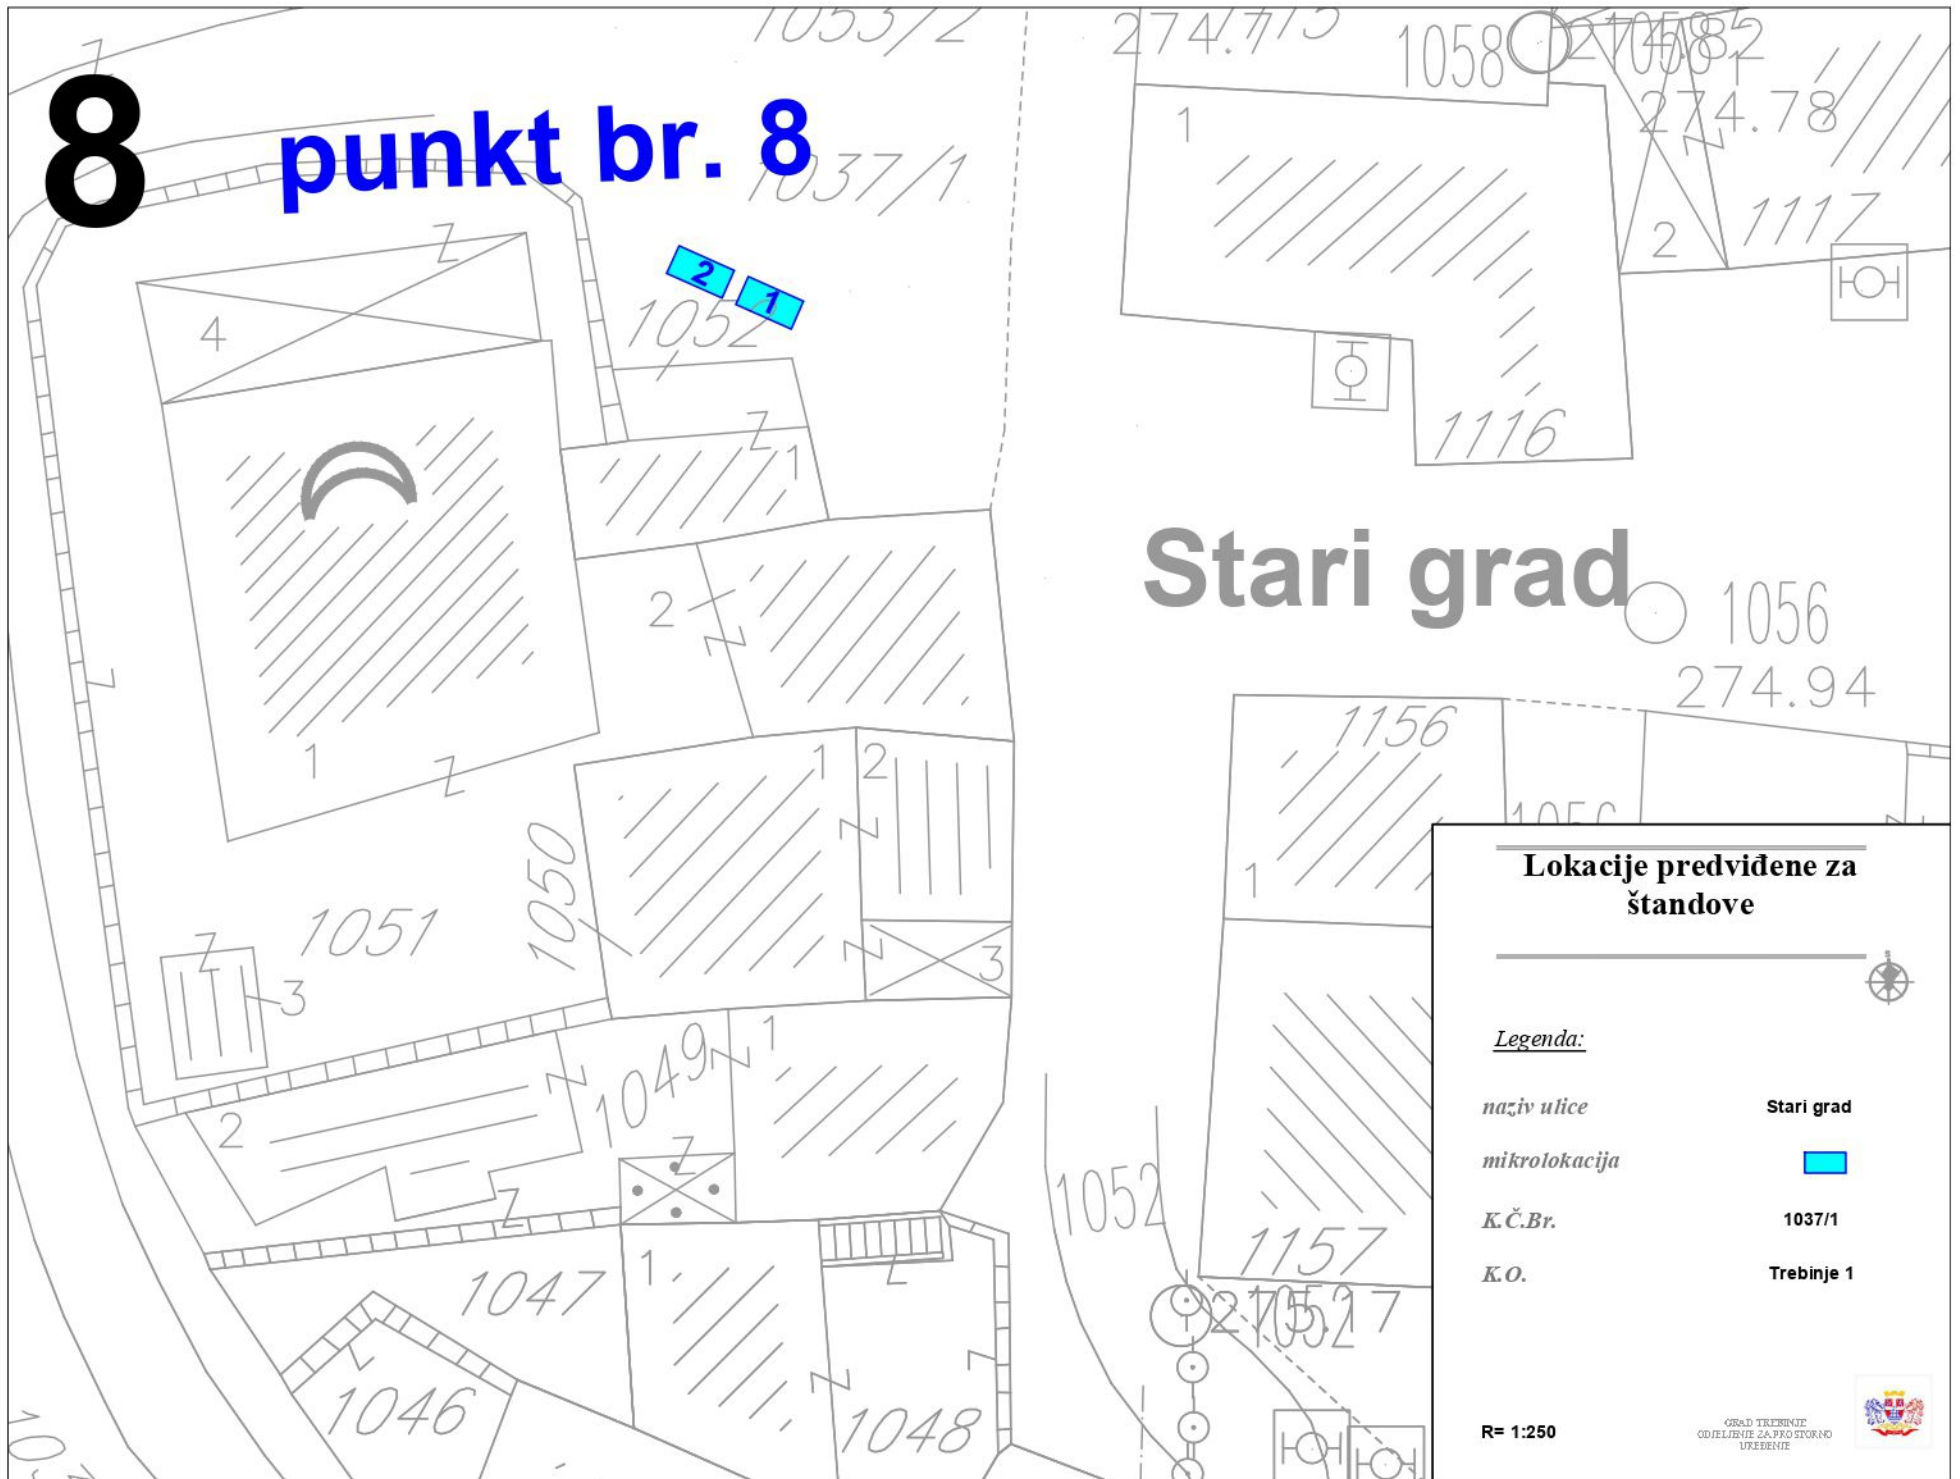

Stari grad

Lokacije predviđene za štandove

Legenda:

naziv ulice

mikrolokacija

K.Č.Br.

K.O.

Stari grad




1037/1

Trebinje 1

R= 1:250

GRAD TREBINJE
ODJELJENJE ZA PROSTORNO
UREĐENJE



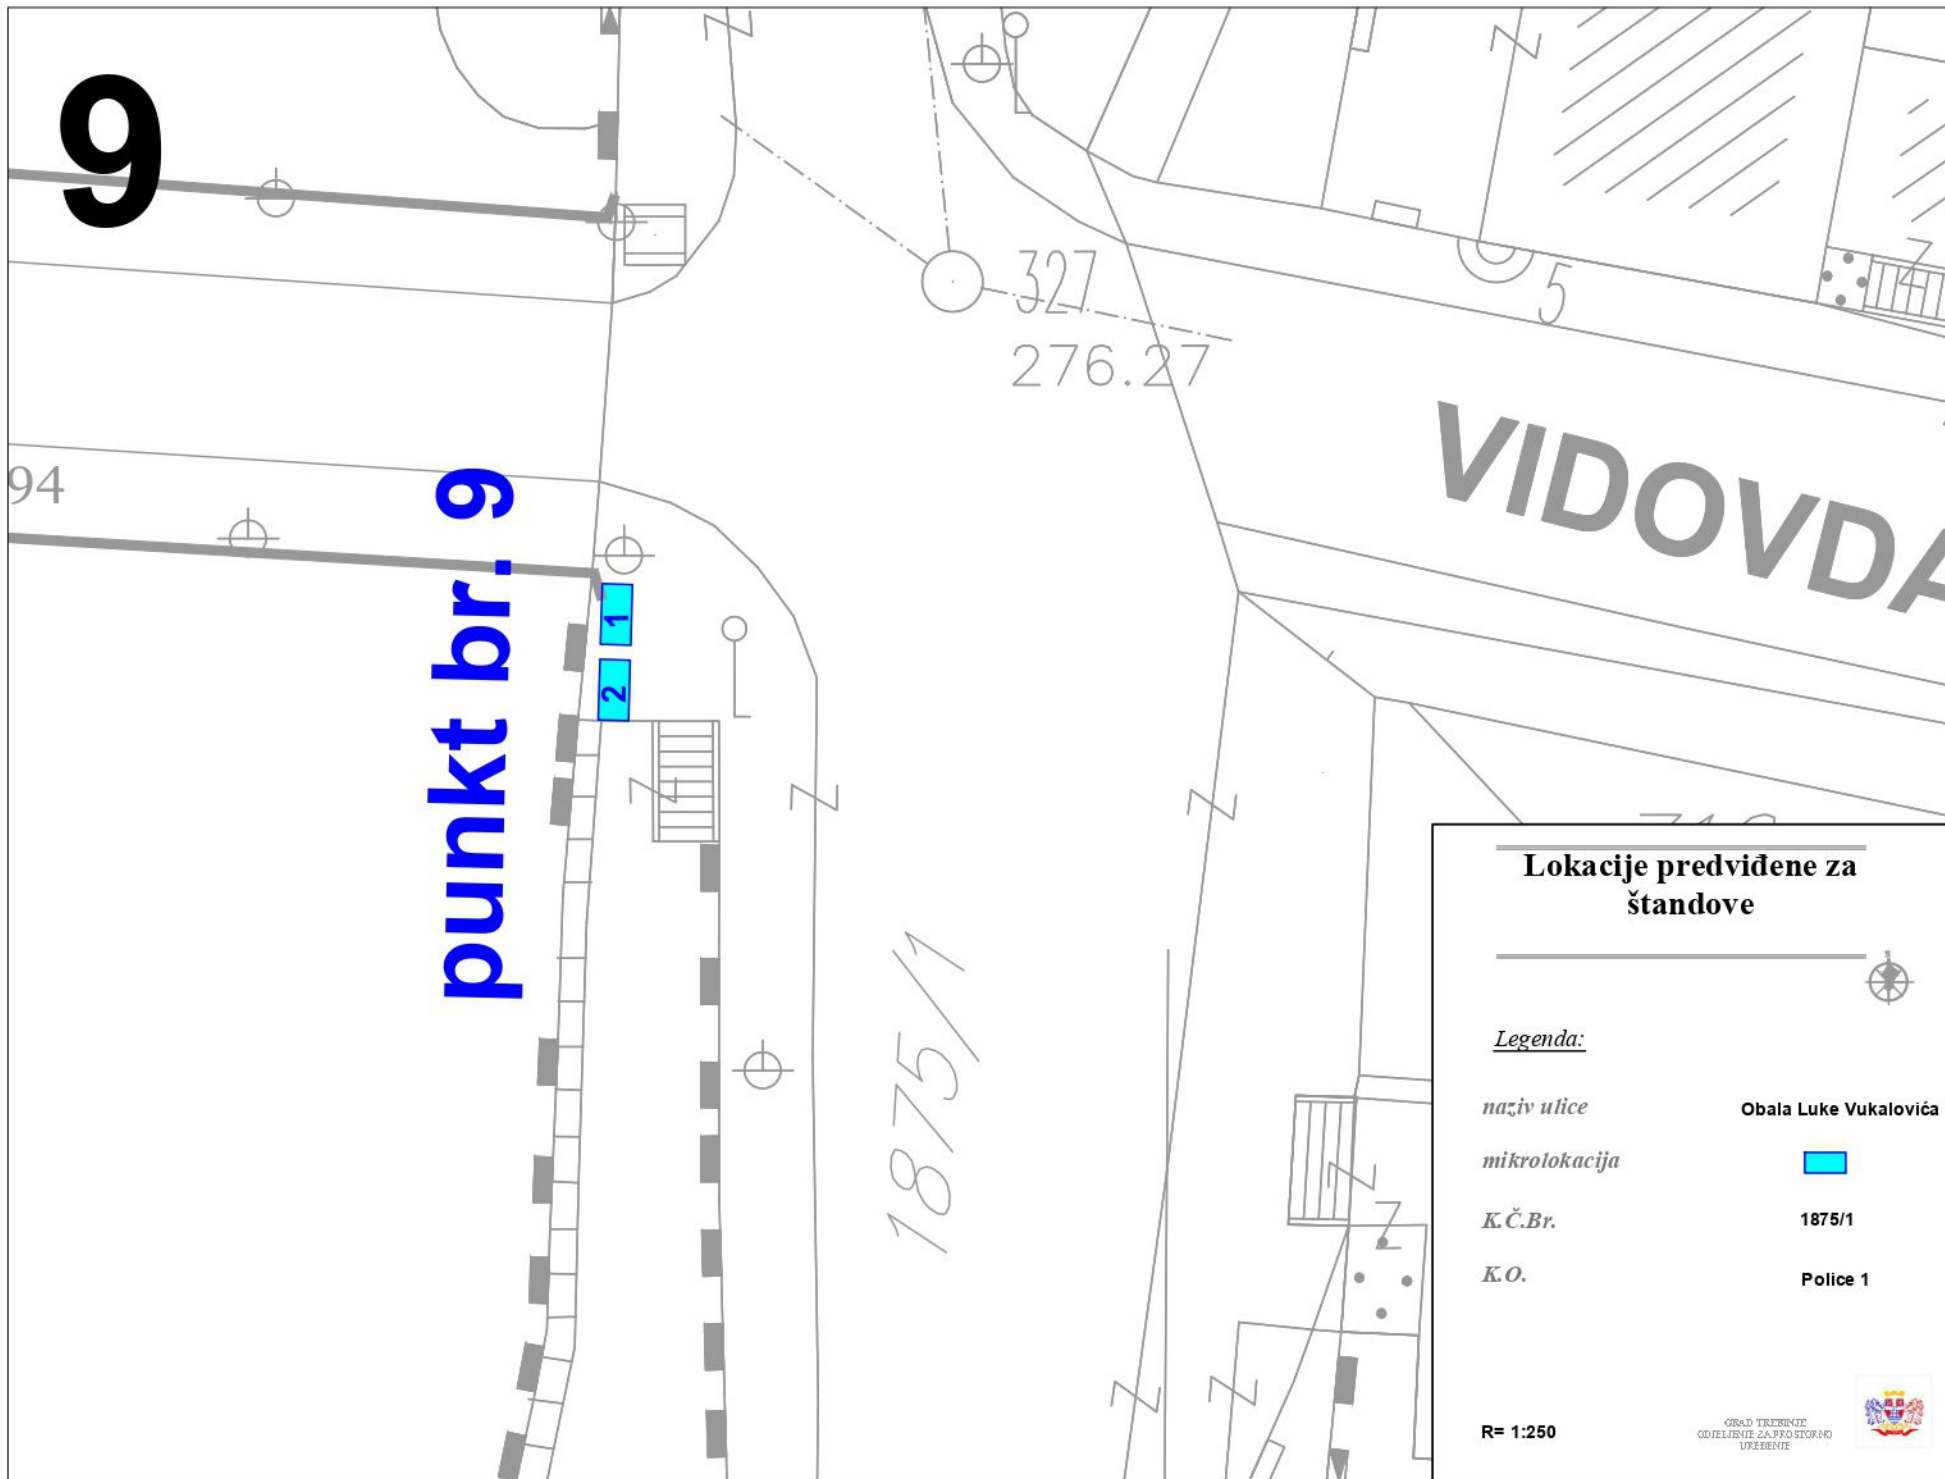

9

punkt br. 9

1
2

VIDOVDA

Lokacije predviđene za štandove

Legenda:

- naziv ulice* Obala Luke Vukalovića
- mikrolokacija*
- K.Č.Br.* 1875/1
- K.O.* Police 1

R= 1:250

GRAD TREBINJE
ODJELJENJE ZA PROSTORNO
UREĐENJE



10

punkt br. 10

2
1

1094

273.99

1251/1

TRG PALIH BORACA

899

273.82

Sk

Lokacije predviđene za štandove



Legenda:

naziv ulice

Градски парк

mikrolokacija



K.Č.Br.

1251/1


K.O.

Trebinje 1

R= 1:250

GRAD TREBINJE
ODJELJENJE ZA PROSTORNO
UREĐENJE



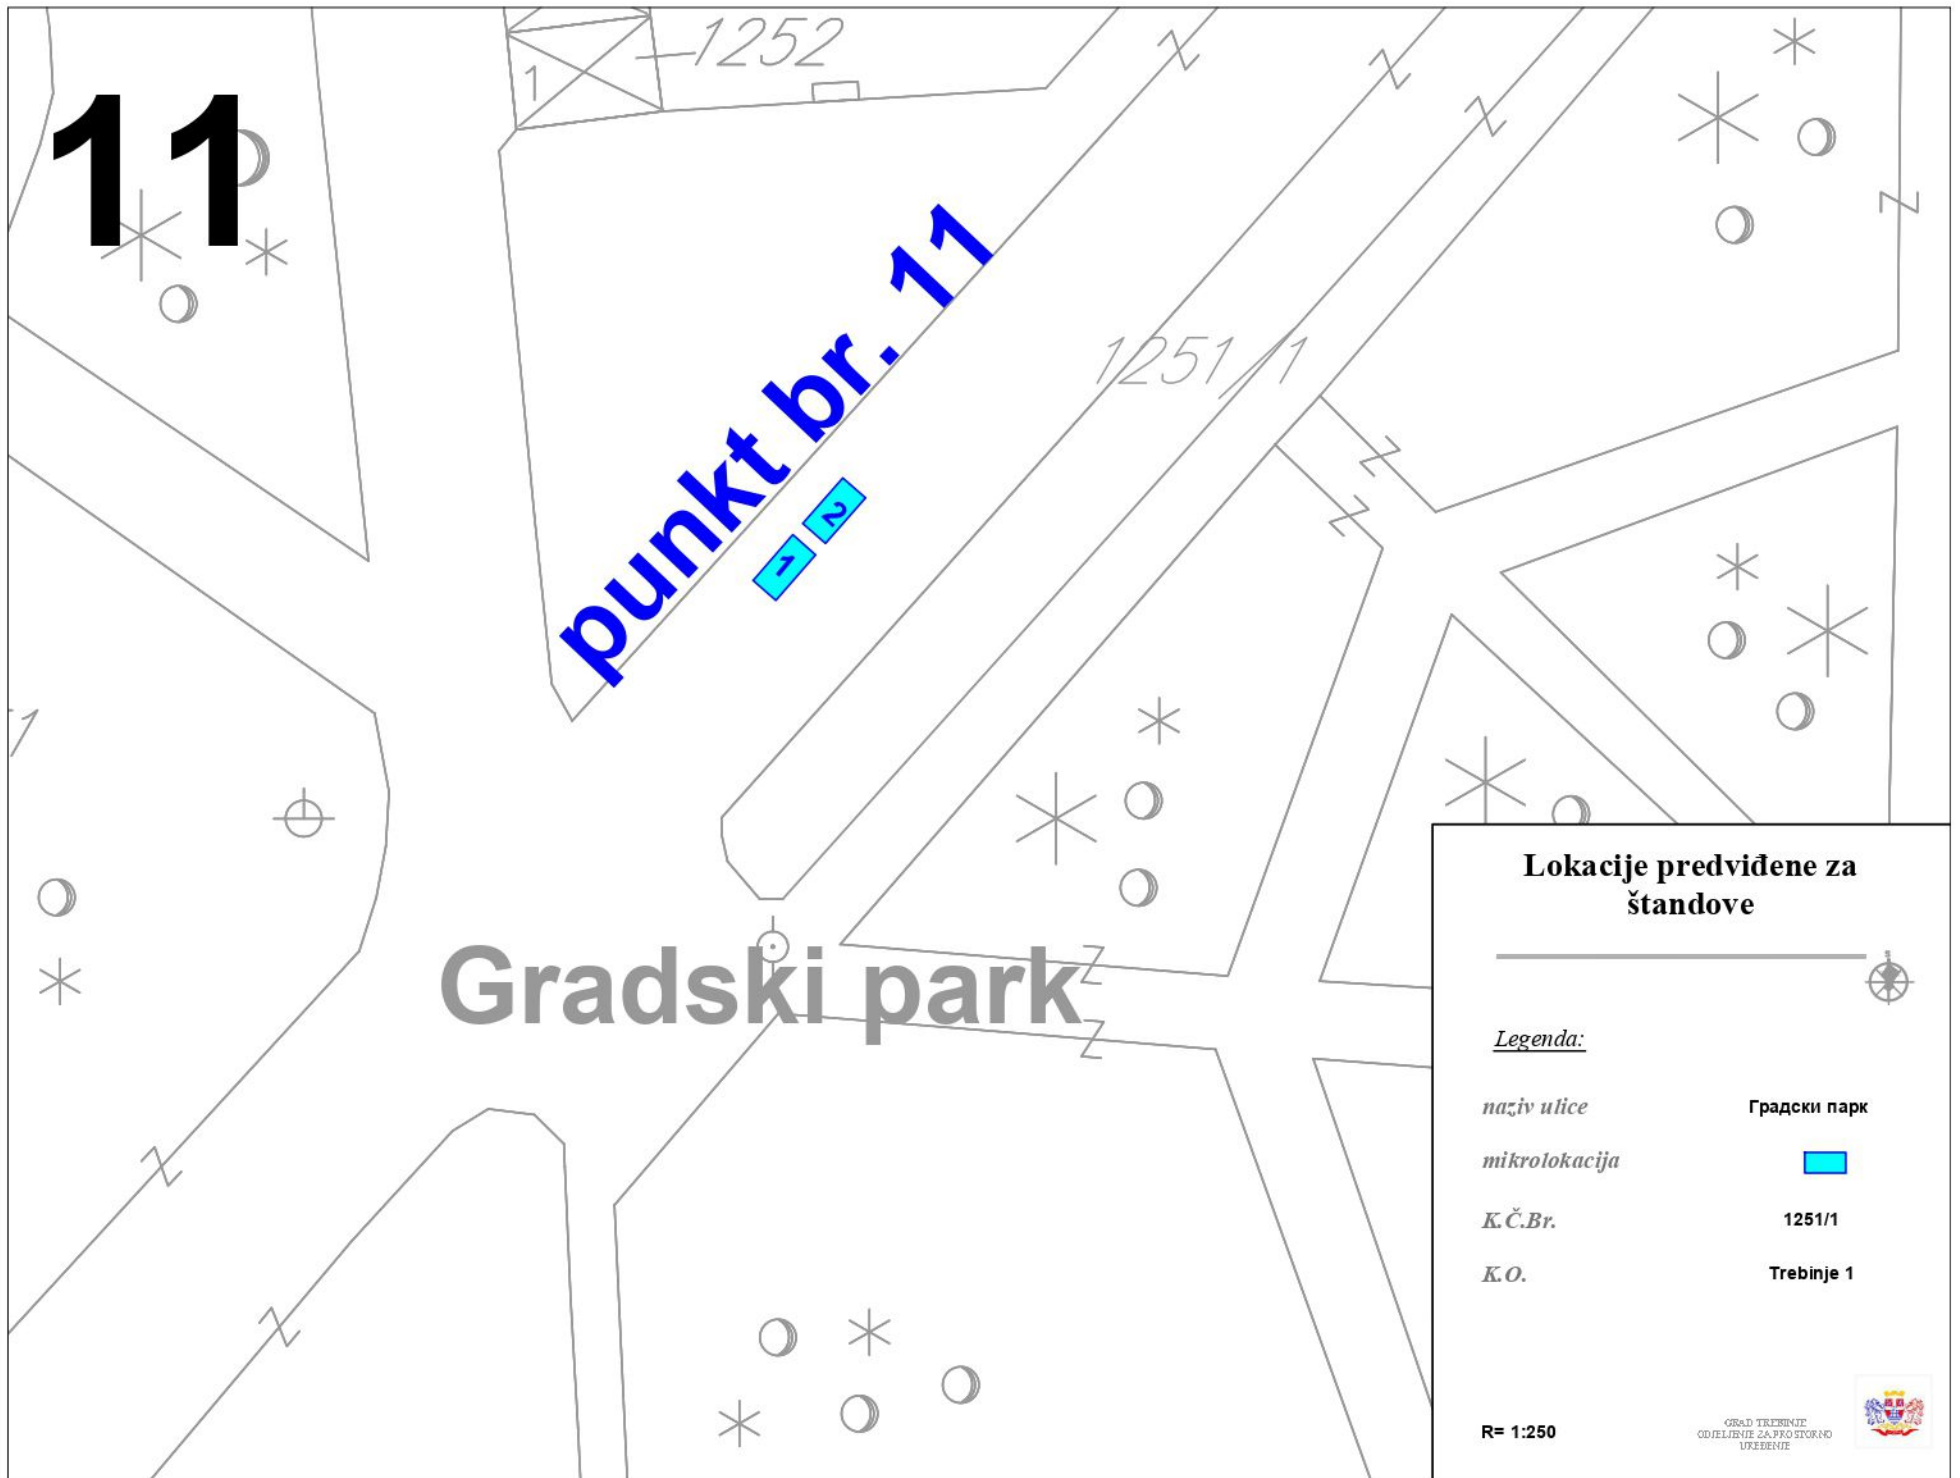


11

punkt br. 11

Gradski park

Lokacije predviđene za štandove

Legenda:

- | | |
|----------------------|---|
| <i>naziv ulice</i> | Gradski park |
| <i>mikrolokacija</i> |  |
| <i>K.Č.Br.</i> | 1251/1 |
| <i>K.O.</i> | Trebilje 1 |

R= 1:250

GRAD TREBINJE
ODJELJENJE ZA PROSTORNO
UREĐENJE



12



LOKACIJA ZA DJEČIJE AUTIĆE u parku


K.Č. Br. 2301/5

K.O. Trebinje 1

Površina 50 m²

13


mikrolokacija

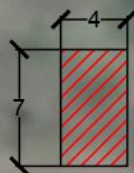

Lokacija predviđene za postavljanje zamka na naduvavanje



Legenda:

<i>naziv ulice</i>	Španska
<i>mikrolokacija</i>	
<i>K.Č.Br.</i>	2455
<i>K.O.</i>	Trebinje 1
<i>Površina</i>	P= 28m ²

