



РЕПУБЛИКА СРПСКА
ГРАД ТРЕБИЊЕ
Градоначелник
Градска управа
Одјељење за просторно уређење

Број: 07-36-104/22

Датум: 21.06.2023. године.

На основу члана 42. ст. 2. Закона о уређењу простора и грађењу („Службени гласник Републике Српске“ број 40/13,106/15,3/16 и 84/19) Одјељење за просторно уређење Града Требиња, објављује

ЈАВНИ ПОЗИВ


Позивају се власници непокретности чије се непокретности налазе у обухвату измене дијелова измене и допуне Регулационог плана „Засад поље“ да Одјељењу за просторно уређење Града Требиња доставе своје приједлоге и сугестије за одређена планска рјешења на земљишту или објектима односно објекту у њиховом власништву.

Приједлози и сугестије се могу у року од 15 дана доставити непосредно путем пријемне канцеларије, путем поште на адресу Град Требиње Одјељење за просторно уређење Вука Караџића број 2 Требиње или на email Одјељења за просторно уређење: urbanizam.trebinje@gmail.com.

В.Д.Начелника

Наташа Тучић, дипл.инж.саоб.



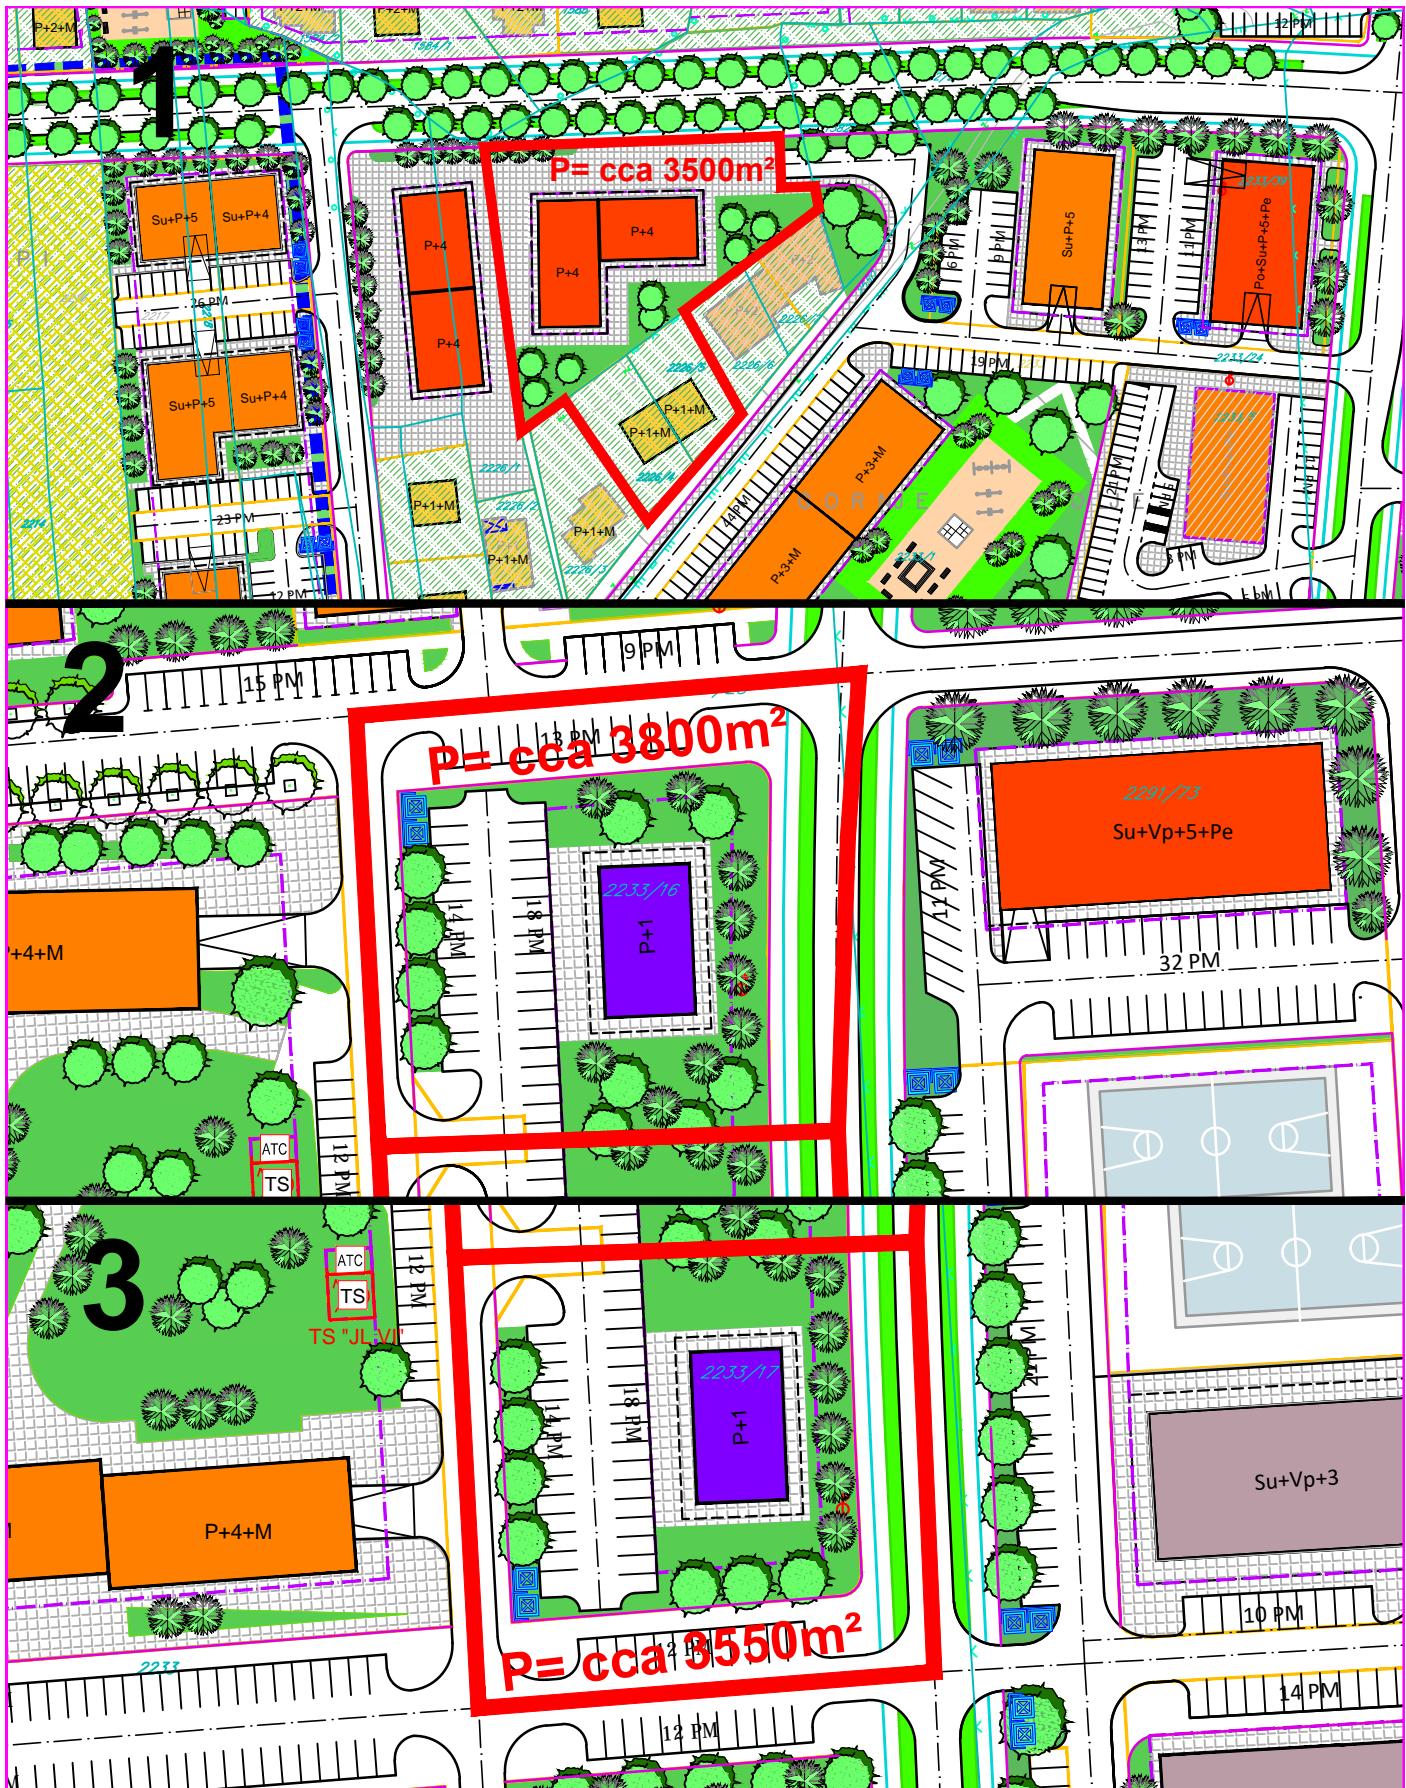

ПРИЈЕДЛОГ ОБУХВАТА ИЗМЈЕНА ДИЈЕЛОВА РП ЗАСАД ПОЉЕ

Ukupna površina:

$$\text{cca } 3500 \text{ (1)} + \text{cca } 3800 \text{ (2)} + \text{cca } 3550 \text{ (3)} = \text{cca } 10850 \text{ m}^2$$