



РЕПУБЛИКА СРПСКА  
ГРАД ТРЕБИЊЕ  
Градоначелник  
Градска управа  
Одјељење за просторно уређење

Број: 07-36-106/24

Датум: 02.07.2024. године.

На основу члана 42. ст. 2. Закона о уређењу простора и грађењу („Службени гласник Републике Српске“ број 40/13,106/15,3/16 и 84/19) Одјељење за просторно уређење Града Требиња, објављује

### ЈАВНИ ПОЗИВ

Позивају се власници непокретности чије се непокретности налазе у обухвату измјене дијела регулационог плана „Јужни градски излаз“ (Блок XII) да Одјељењу за просторно уређење Града Требиња доставе своје приједлоге и сугестије за одређена планска рјешења на земљишту или објектима односно објекту у њиховом власништву.


**Приједлози и сугестије се могу у року од 15 дана од дана објављивања, доставити непосредно путем пријемне канцеларије, путем поште на адресу Град Требиње - Одјељење за просторно уређење - Вука Караџића број 2, Требиње или на email Одјељења за просторно уређење: [urbanizam.trebinje@gmail.com](mailto:urbanizam.trebinje@gmail.com).**



**В.Д. НАЧЕЛНИКА**

**Наташа Тучић, дипл.инж.саоб.**



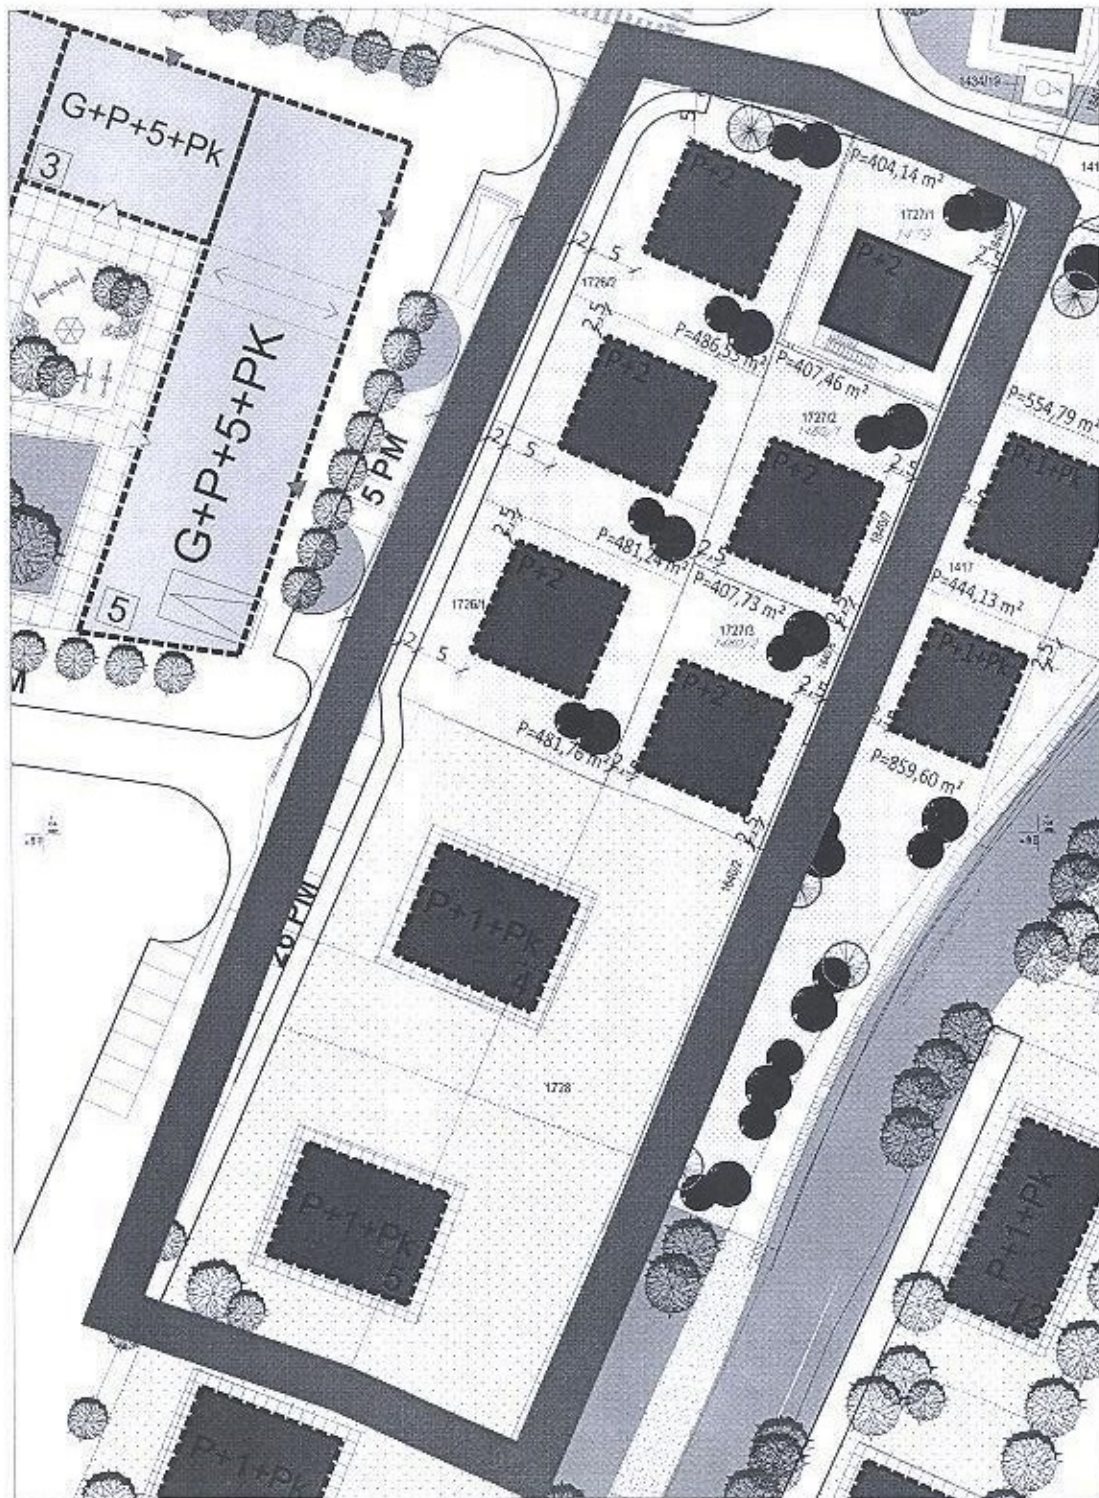

Grad Trebinje



REGULACIONI PLAN  
- IZMJENE DIJELA RP "Južni gradski izlaz" -

**P= cca 6500m<sup>2</sup>**