



РЕПУБЛИКА СРПСКА
ГРАД ТРЕБИЊЕ
Градоначелник
Градска управа
Одјељење за просторно уређење

Број: 07-36-105/24

Датум: 02.07.2024. године.

На основу члана 42. ст. 2. Закона о уређењу простора и грађењу („Службени гласник Републике Српске“ број 40/13,106/15,3/16 и 84/19) Одјељење за просторно уређење Града Требиња, објављује

Ј А В Н И П О З И В

Позивају се власници непокретности чије се непокретности налазе у обухвату измјене дијела регулационог плана „Засад поље“ да Одјељењу за просторно уређење Града Требиња доставе своје приједлоге и сугестије за одређена планска рјешења на земљишту или објектима односно објекту у њиховом власништву.

Приједлози и сугестије се могу у року од 15 дана од дана објављивања, доставити непосредно путем пријемне канцеларије, путем поште на адресу Град Требиње - Одјељење за просторно уређење - Вука Караџића број 2 Требиње или на email Одјељења за просторно уређење: urbanizam.trebinje@gmail.com.




В.Д. НАЧЕЛНИКА

Наташа Тучић, дипл.инж.саоб.



Вука Караџића бр.2, Требиње
тел:059/274-400, факс:059/260-742
www.trebinje.rs.ba , e-mail:grad@trebinje.rs.ba



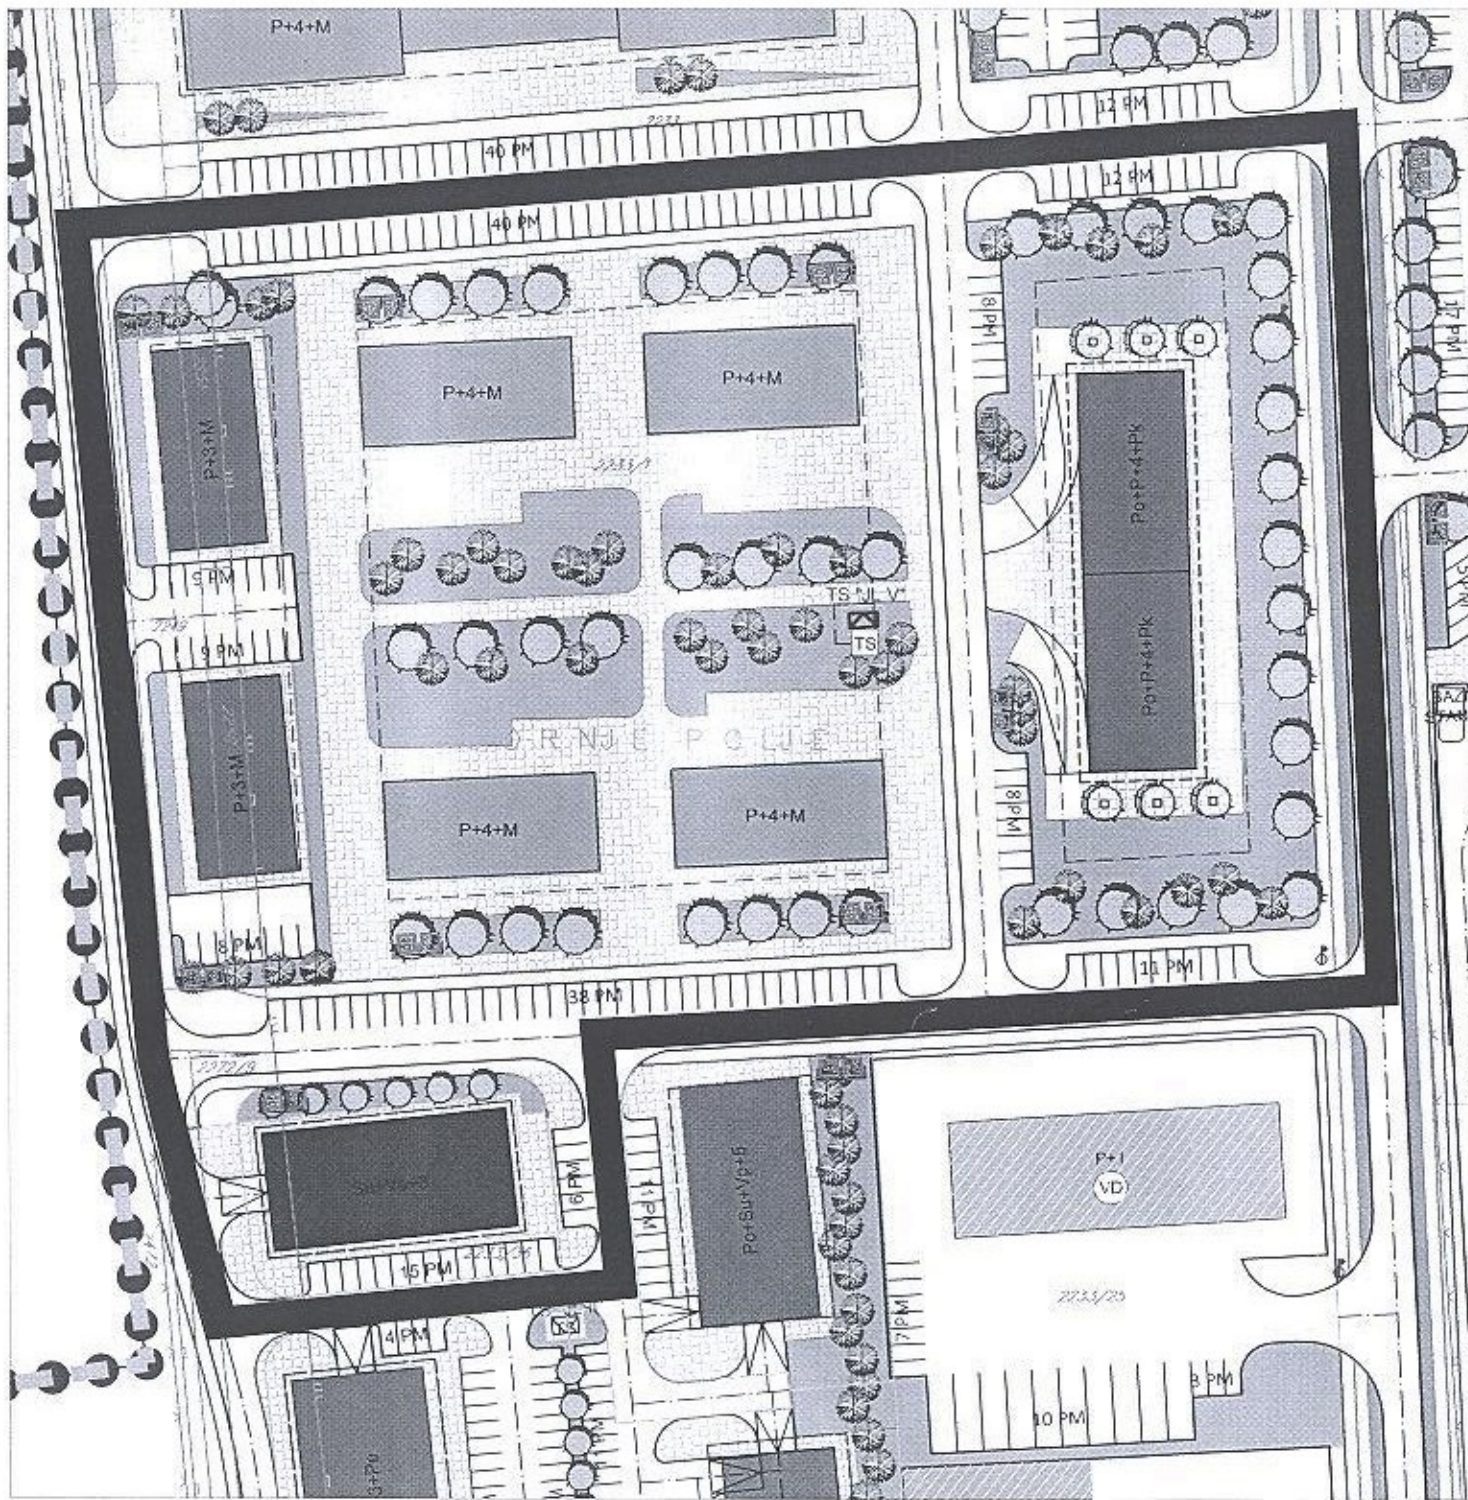

GRAD TREBINJE



REGULACIONI PLAN
IZMJENA I DOPUNA
RP "Zasad polje"

P= cca 26 800m2