


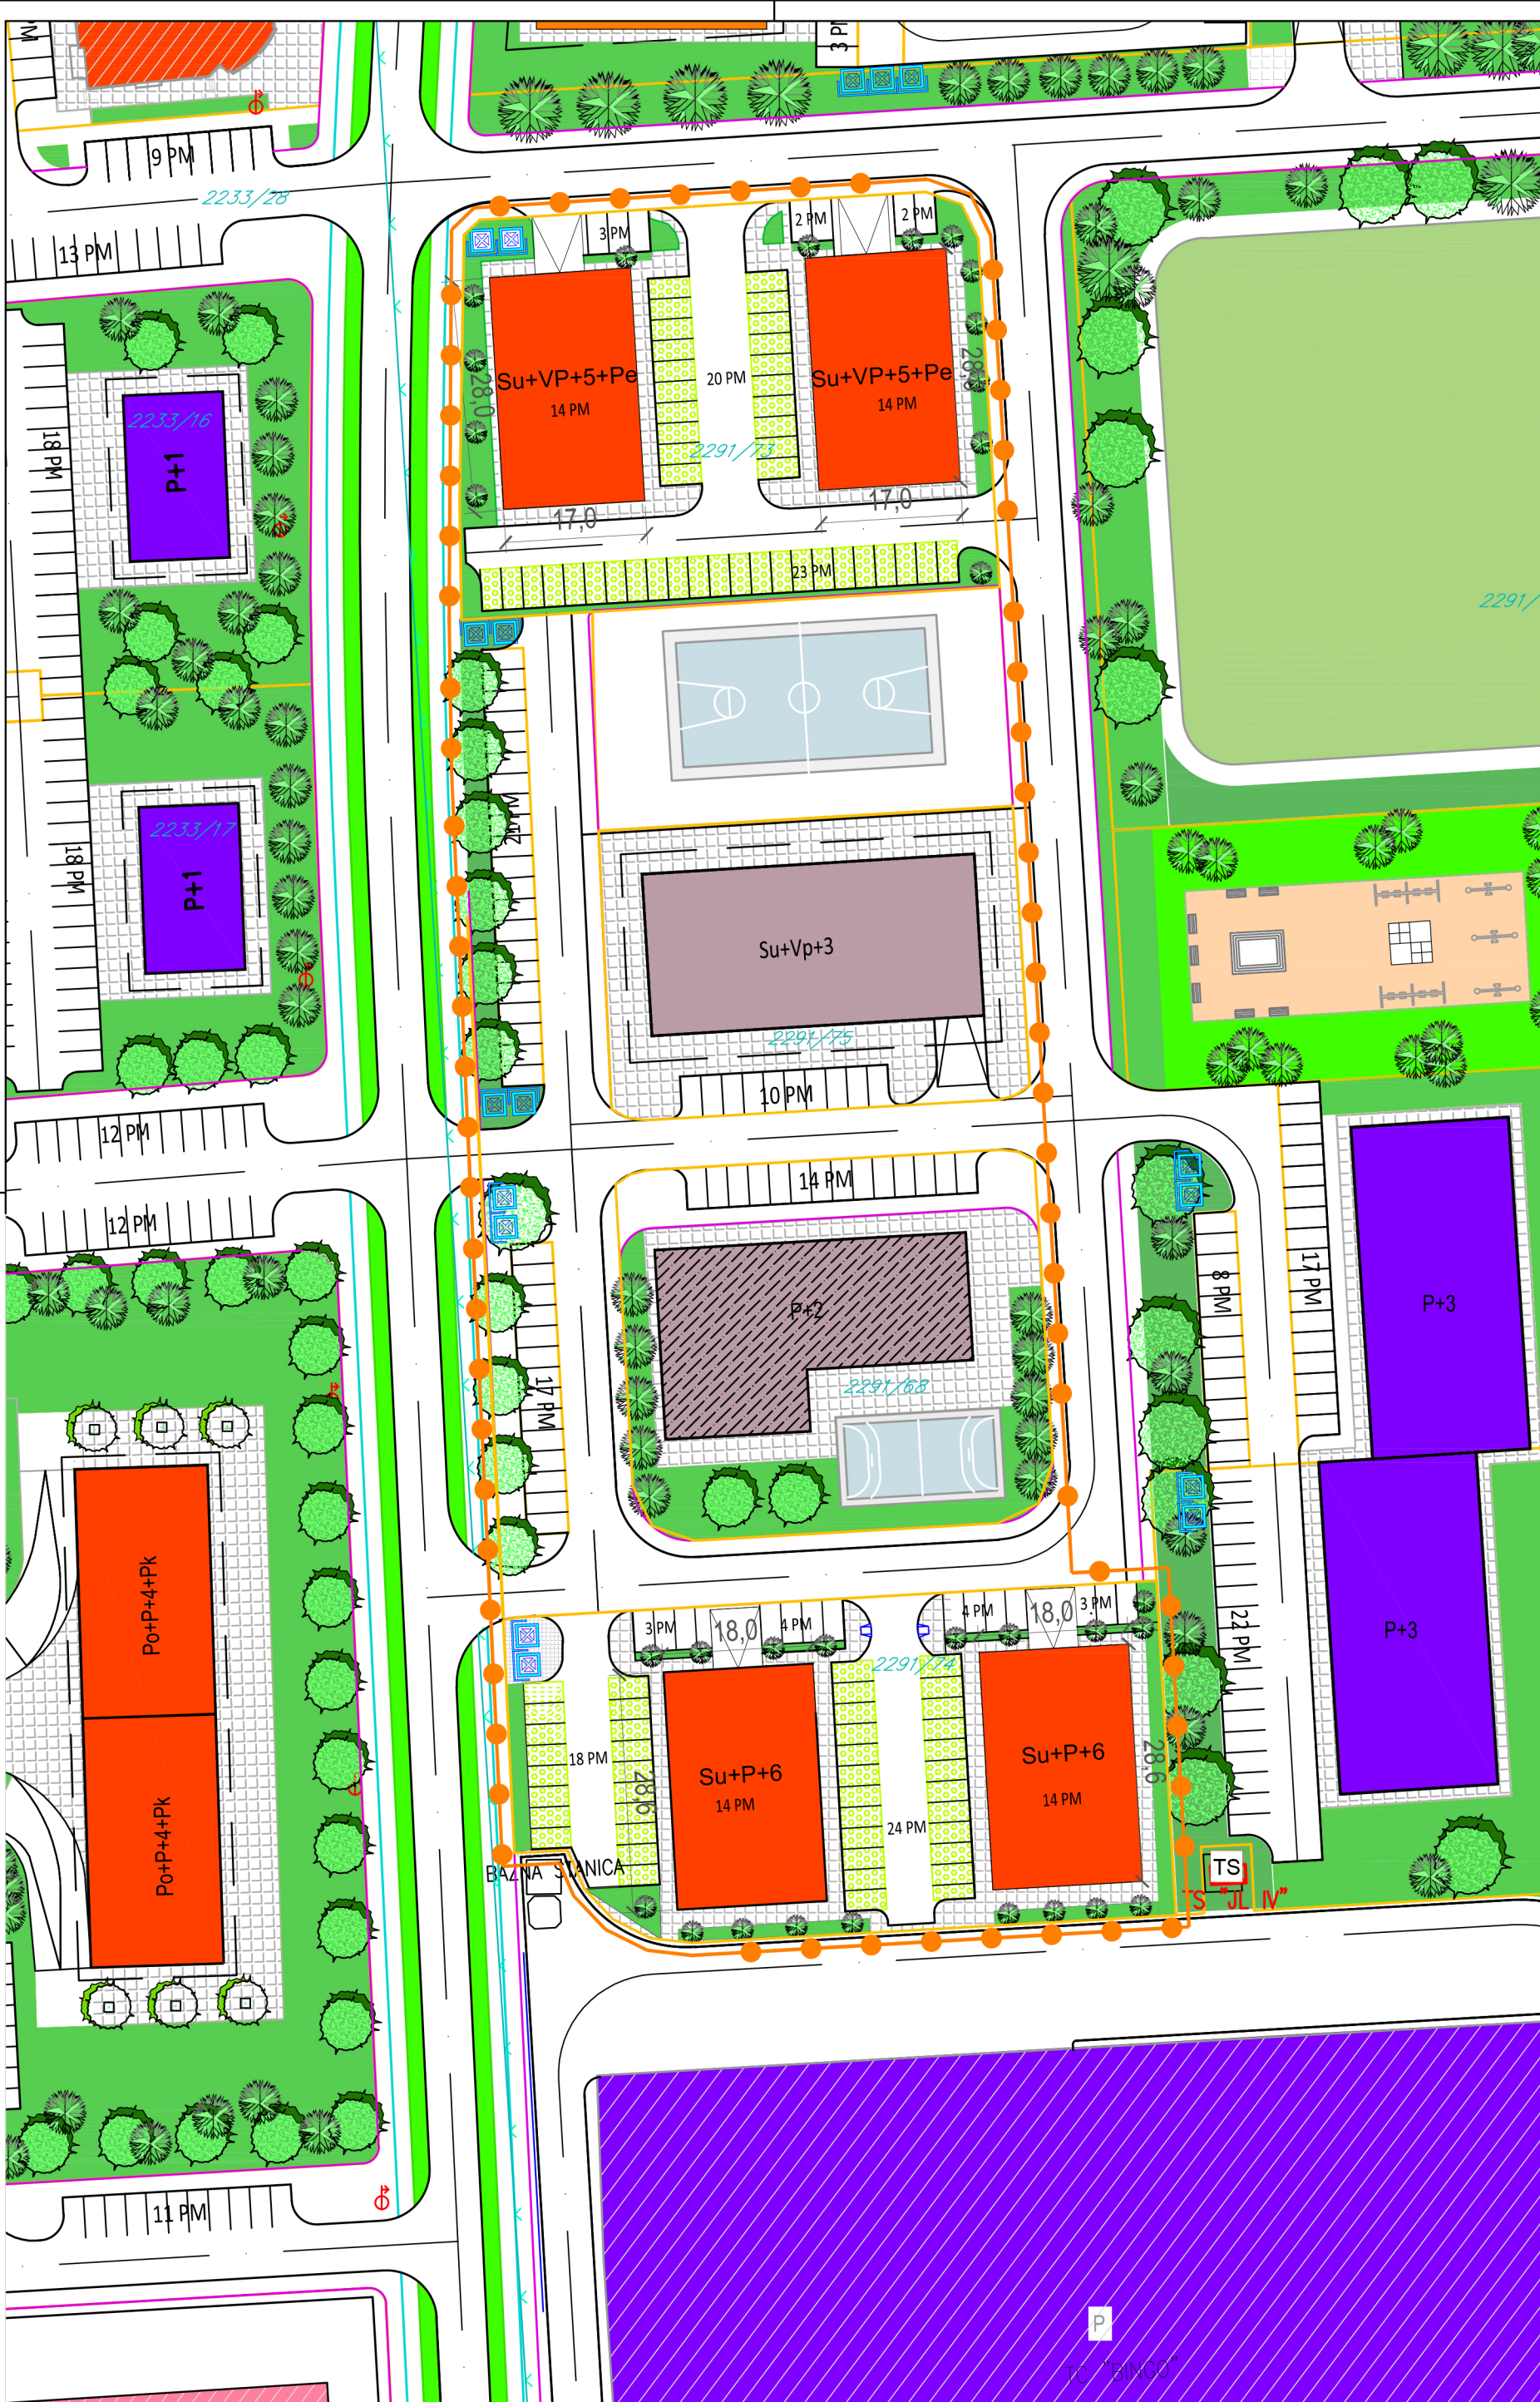

IZMJENA DIJELA REGULACIONOG PLANA
„ZASAD POLJE“
-NACRT-

Naziv priloga:
Plan prostorne organizacije

LEGENDA:

- Granica obuhvata izmjene RP
- Granica građevinske parcele
- Broj katastarske čestice (np)
- Postojeći objekti
- Objekti zdravstva i socijalne zaštite
- Planirani višeporodni stambeni objekti
- Su+P+6 Oznaka za planiranu spratnost objekata
- Sportski teren
- Popločana pješačka površina
- Uređene zelene površine
- Javne zelene površine
- Parking sa elementima beton trava
- Saobraćajnice
- Parking
- Kontejneri za odlaganje otpada

