


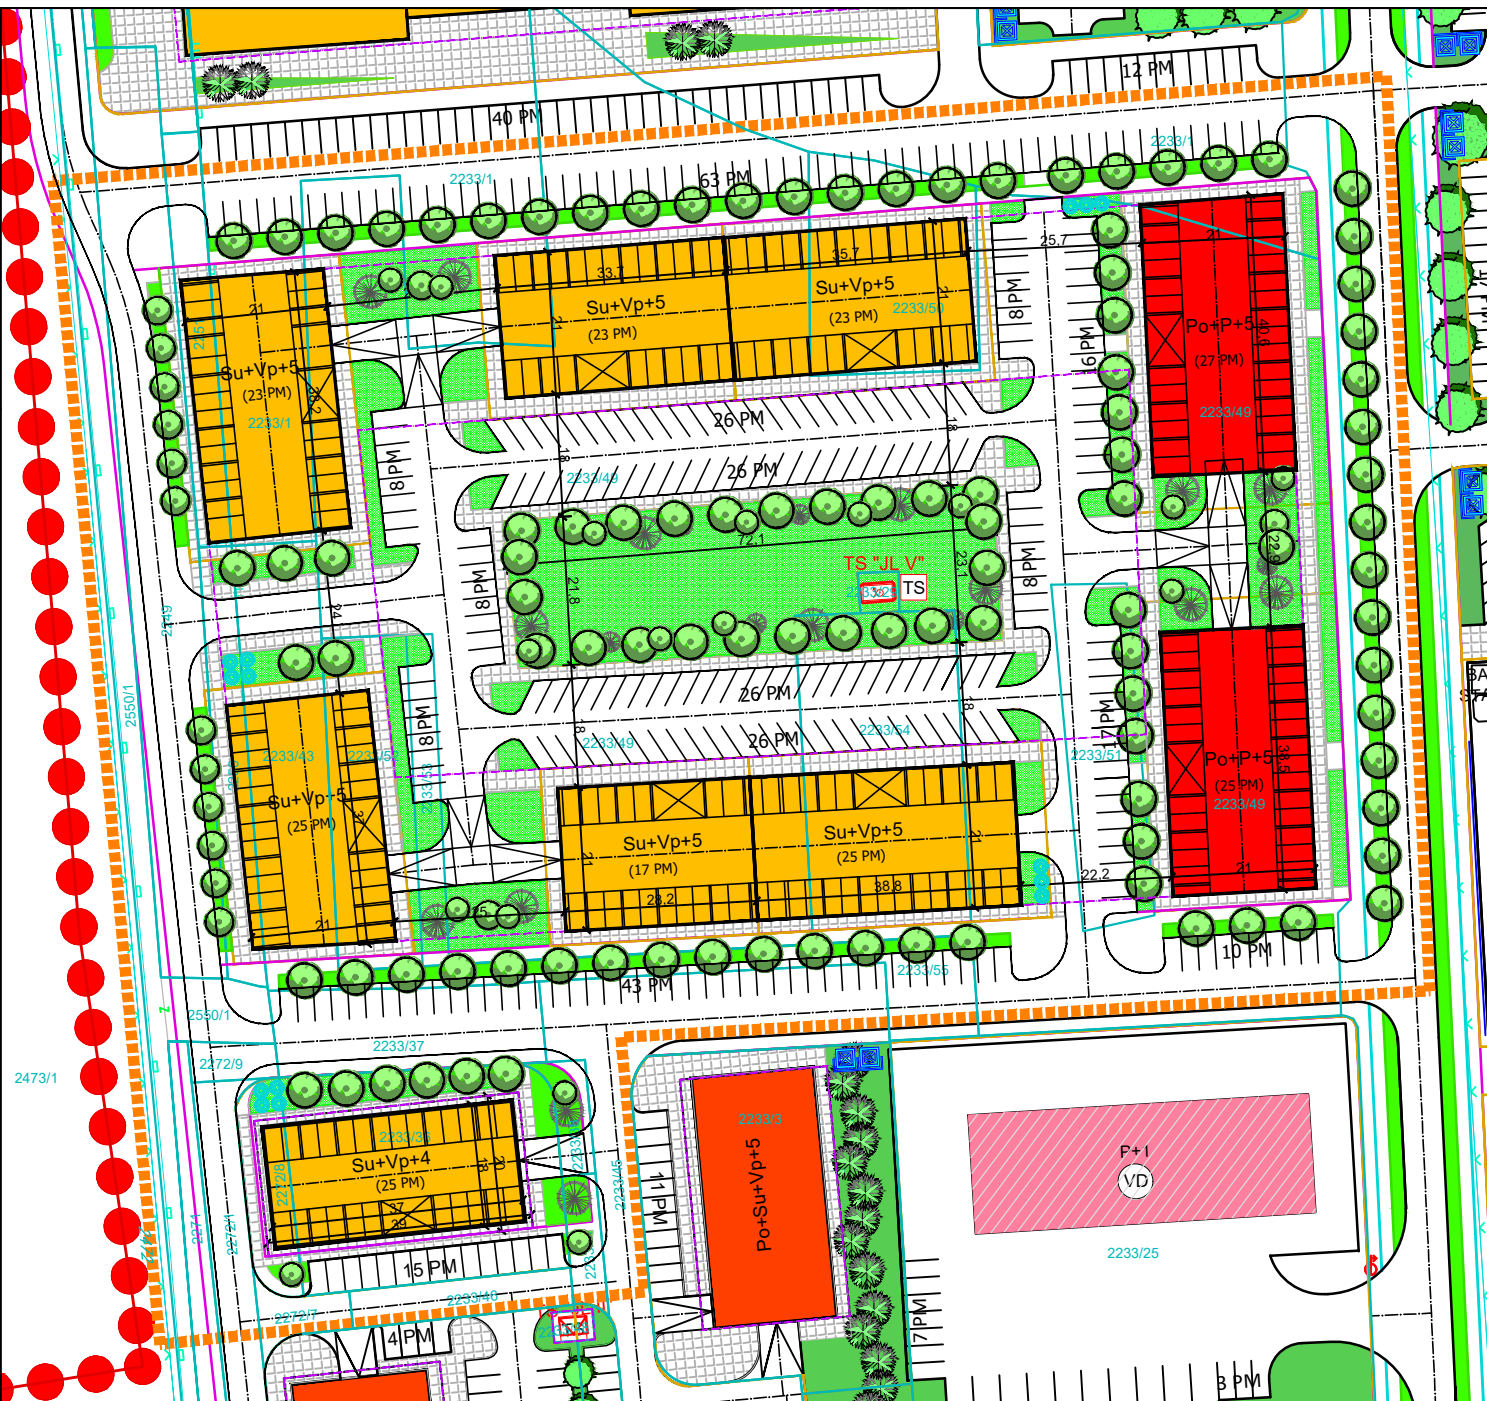

REGULACIONI PLAN IZMJENA DIJELA RP "Zasad polje"

Naziv priloga: Plan organizacije prostora

LEGENDA:

- GRANICA OBUHVATA IZMJENA DIJELA RP "ZASAD POLJE"
- GRANICA OBUHVATA IZMJENA I DOPUNA RP "ZASAD POLJE" (2022.god.)
- PLANIRANA SPRATNOST
- GRANICA GRADEVINSKE PARCELE
- STANOVANJE:
 - VIŠEPORODIČNI STAMBENI OBJEKTI
 - STAMBENO-POSLOVNI OBJEKTI (VIŠEPORODIČNO STANOVANJE)
- OSTALI OBJEKTI:
 - ⊗ VATROGASNI DOM
 - TS TRAFIČNA STANICA
- UREĐENJE PARCELA:
 - BLOKOVSKO ZELENILO
 - JAVNO ZELENILO
 - DRVOREDI
 - POJAS ZELENILA
 - POPLČANJE PJEŠAČKIH POVRŠINA
- SAOBRAĆAJ:
 - OSA SAOBRAĆAČNICE
 - IČICA SAOBRAĆAČNICE
 - LINIJA TROTOARA
 - BIKLISTIČKA STAZA
 - 26 PM BROJ PARKING MJESTA
 - ⬇ RAMPNA ZA KOLSKI PRISTUP OBJEKTU
 - POLUPODZEMNI KONTEJNERI

PRILOG BR. 5
RAZMJERA 1:500

"KONTURA" d.o.o. TREBINJE
br. 143-04/25