


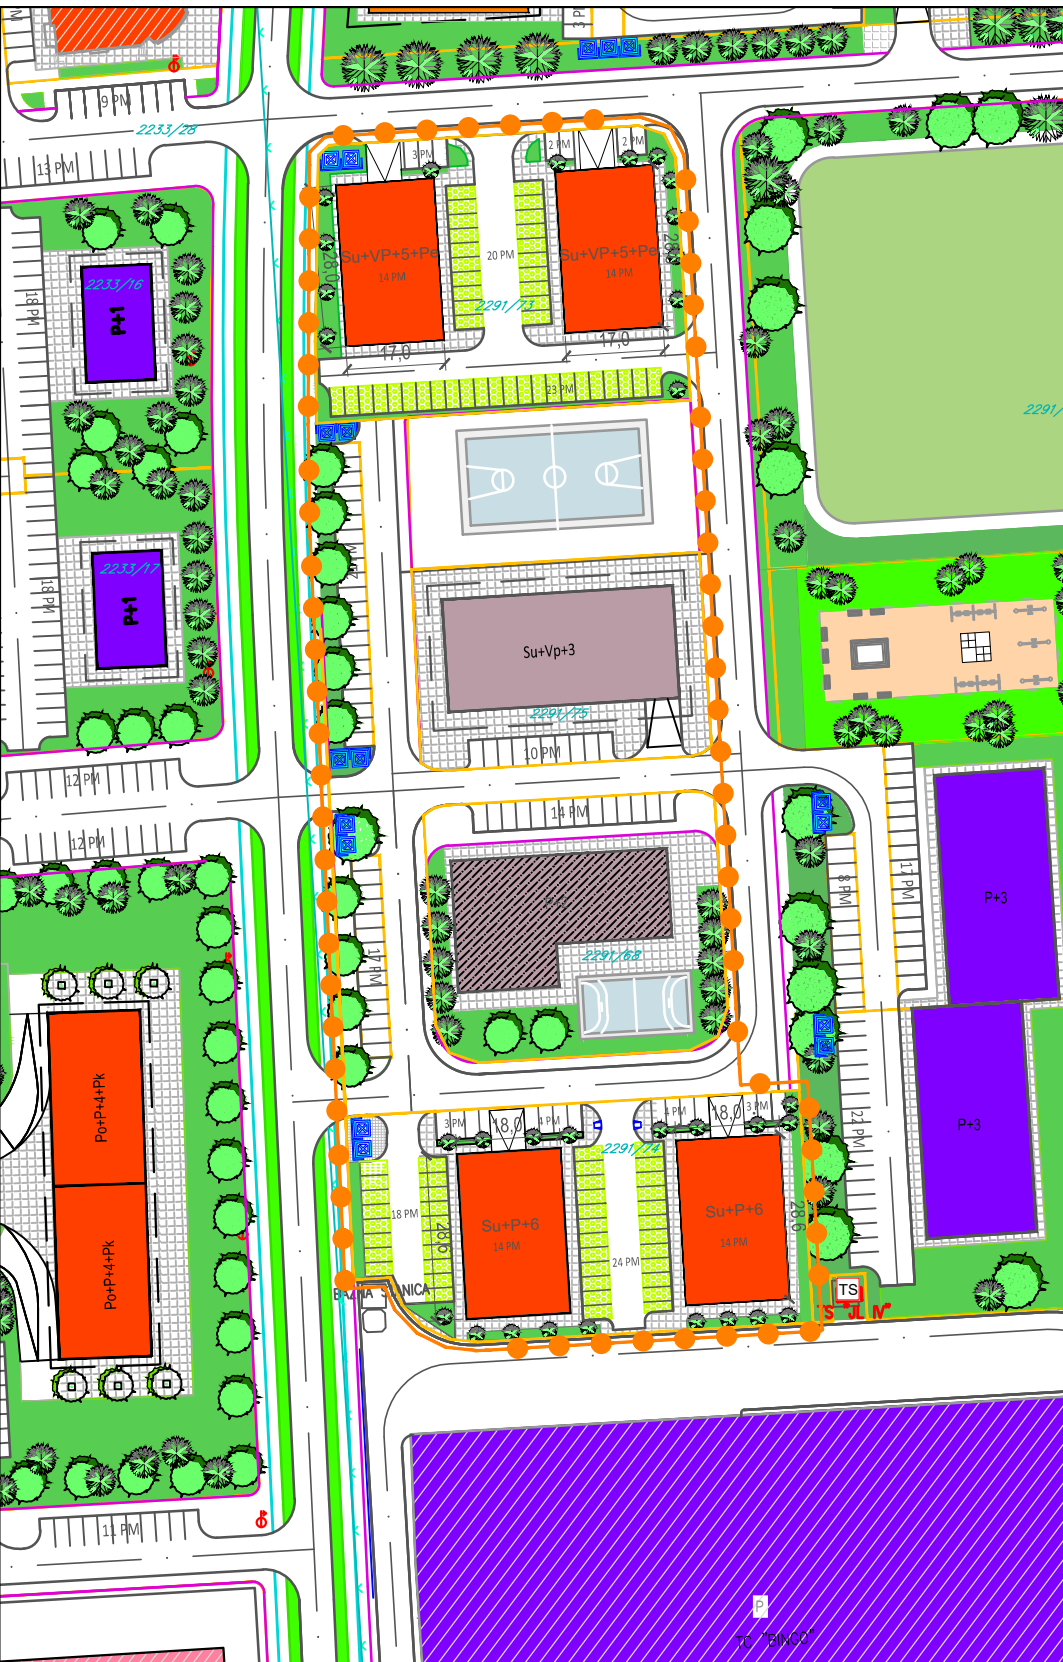

IZMJENA DIJELA REGULACIONOG PLANA „ZASAD POLJE“ -PLAN-

Naziv priloga:
Plan prostorne organizacije

LEGENDA:

- Granica obuhvata izmjene RP
- Granica građevinske parcele
- Broj katastarske čestice (np)
- Postojeći objekti
- Objekti zdravstva i socijalne zaštite
- Planirani višeporodni stambeni objekti
- Su+P+6 Oznaka za planiranu spratnost objekata
- Sportski teren
- Popločana pješačka površina
- Uredene zelene površine
- Javne zelene površine
- Parking sa elementima beton trava
- Saobraćajnice
- Parking
- Kontejneri za odlaganje otpada

PRILOG BR.7
Razmjera 1: 500

PUT INŽENJERING d.o.o.
TREBINJE
br. 12-01-PL/25
Jul, 2025. godine

