

На основу члана 40.став 3.тачка б) Закона о уређењу простора и грађења („Службени гласник Републике Српске”, број 40/13,106/15,3/16 и 84/19) и члана 36. Статута Града Требиња („Службени гласник града Требиња”, број 2/13,5/14, 6/15,3/16 и 6/17), Скупштина града Требиња на сједници одржаној дана _____ 2026. године, донијела је

О Д Л У К У
о измјени Одлуке о приступању измјени
дијелова регулационог плана „Сјеверни логор”

I

У Одлуци о приступању измјени дијелова регулационог плана „Сјеверни логор”, број: 09-013-140/25 од 23.04.2025.године и 09-013-192/26 од 29.05.2026.године („Службени гласник града Требиња” број 3/25 и 5/26) у тачки III мијењају се подтачке 1) и 2) које гласе:

- 1) Границе подручја на које се односи измјена Плана су границе означене на графичком прилогу.
- 2) Површина обухвата 1 је: цца 10436 m².

II

Ова одлука ступа на снагу осмог дана након објављивања у „Службеном гласнику града Требиња”.

Број:

Датум:

Предсједник
Здравко Бутулија

О б р а з л о ж е њ е:

Правни основ:

Правни основ за доношење ове одлуке садржан је у одредбама Закона о уређењу простора и грађења и прописима наведеним у уводу ове одлуке.

Разлог за доношење:

Разлог за доношење одлуке је проширење обухвата 1 Плана, због израде квалитетног, функционалног и проводивог планског саобраћајног рјешења, а по захтјеву носиоца израде Плана „ГИБЛ” д.о.о. Бања Лука, тако да обухват 1 умјесто ранијих цца 9930 m², сада износи цца 10436 m².

Образложење предложеног:

Тачком I на графичком прилогу одређене су границе подручја измјене Плана и нова површина обухвата Плана.


Тачком II прописује се рок ступања на снагу ове Одлуке.

Обрађивач:

Одјељење за просторно уређење

Предлагач:
Градоначелник



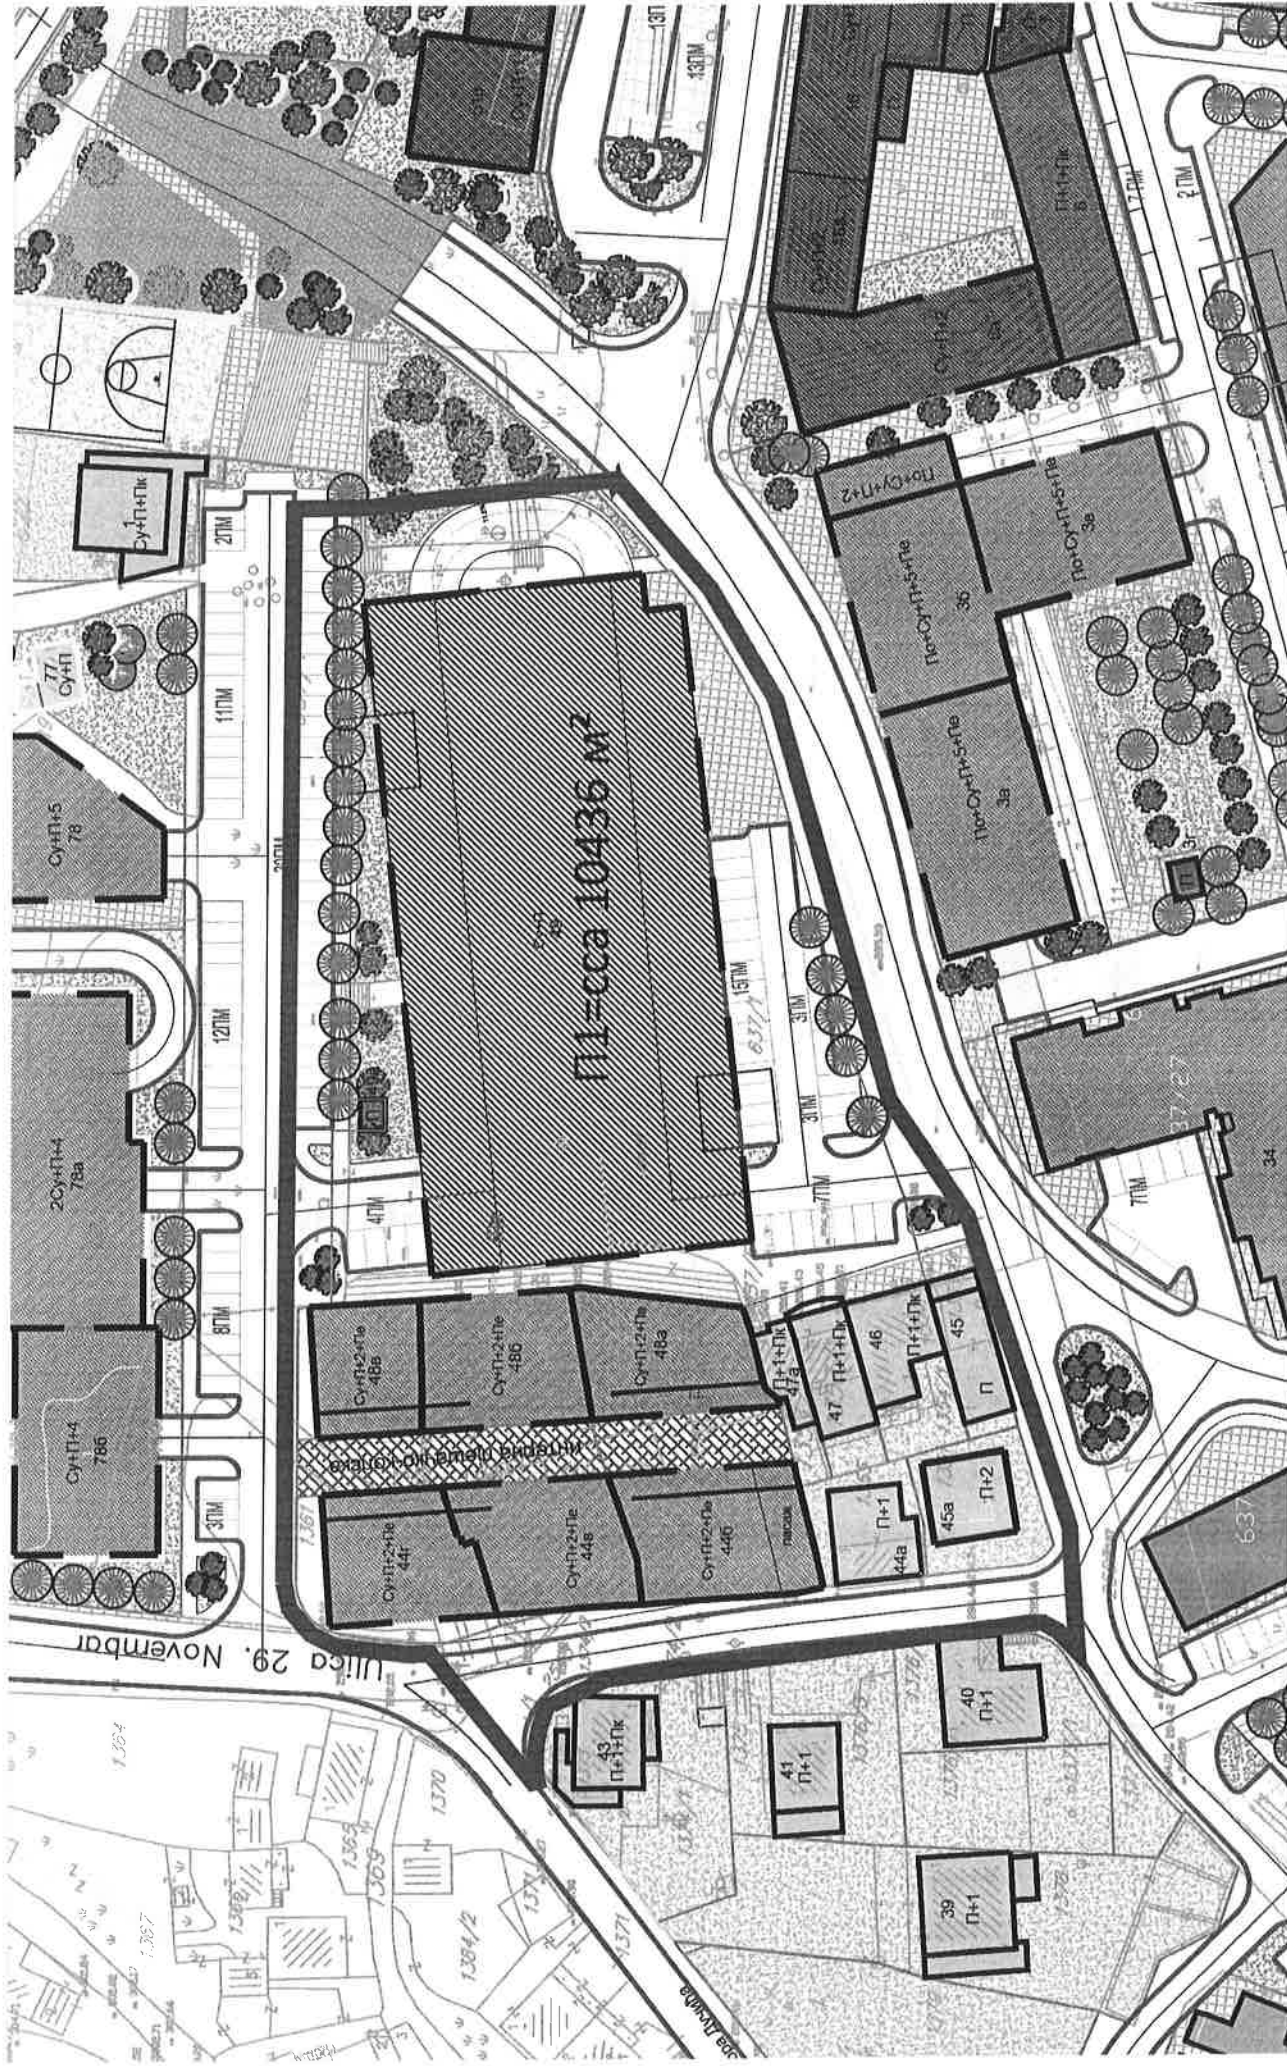

ОБУХВАТ П1=10436 М²