

Приједлог Одлуке

На основу члана 40.став 3.тачка 6) Закона о уређењу простора и грађења („Службени гласник Републике Српске”, број 40/13,106/15,3/16 и 84/19) и члана 36. Статута Града Требиња („Службени гласник града Требиња”, број 2/13,5/14, 6/15,3/16 и 6/17), Скупштина града Требиња на сједници одржаној дана _____ 2026. године, донијела је

О Д Л У К У
о измјени Одлуке о приступању измјени
дијела регулационог плана „Засад поље”
(југоисток)

I

У Одлуци о приступању измјени дијела регулационог плана „Засад поље”, број: 09-013-316/25 од 15.12.2025.године („Службени гласник града Требиња” број 8/25) тачка III мијења се и гласи:

- 1) Границе подручја на које се односи измјена Плана су границе означене на графичком прилогу.
- 2) Површина обухвата Плана је: цца 12250 m²

II

Ова одлука ступа на снагу осмог дана од дана објављивања у „Службеном гласнику града Требиња”.

Број:

Датум:

Предсједник
Здравко Бутулија

О б р а з л о ж е њ е:

Правни основ:

Правни основ за доношење ове одлуке садржан је у прописима наведеним у уводу ове одлуке.

Разлог за доношење:

Разлог за доношење одлуке је проширење обухвата Плана због боље организације простора и његовог оптималног кориштења ,тако да обухват Плана умјесто ранијих цца 10000 m²,сада износи цца 12 250 m².

Образложење предложеног:

Тачком I на графичком прилогу одређене су границе подручја измјене Плана и нова површина обухвата Плана.


Тачком II прописује се рок ступања на снагу ове Одлуке.

Обрађивач:

Одјељење за просторно уређење

Предлагач:

Градоначелник

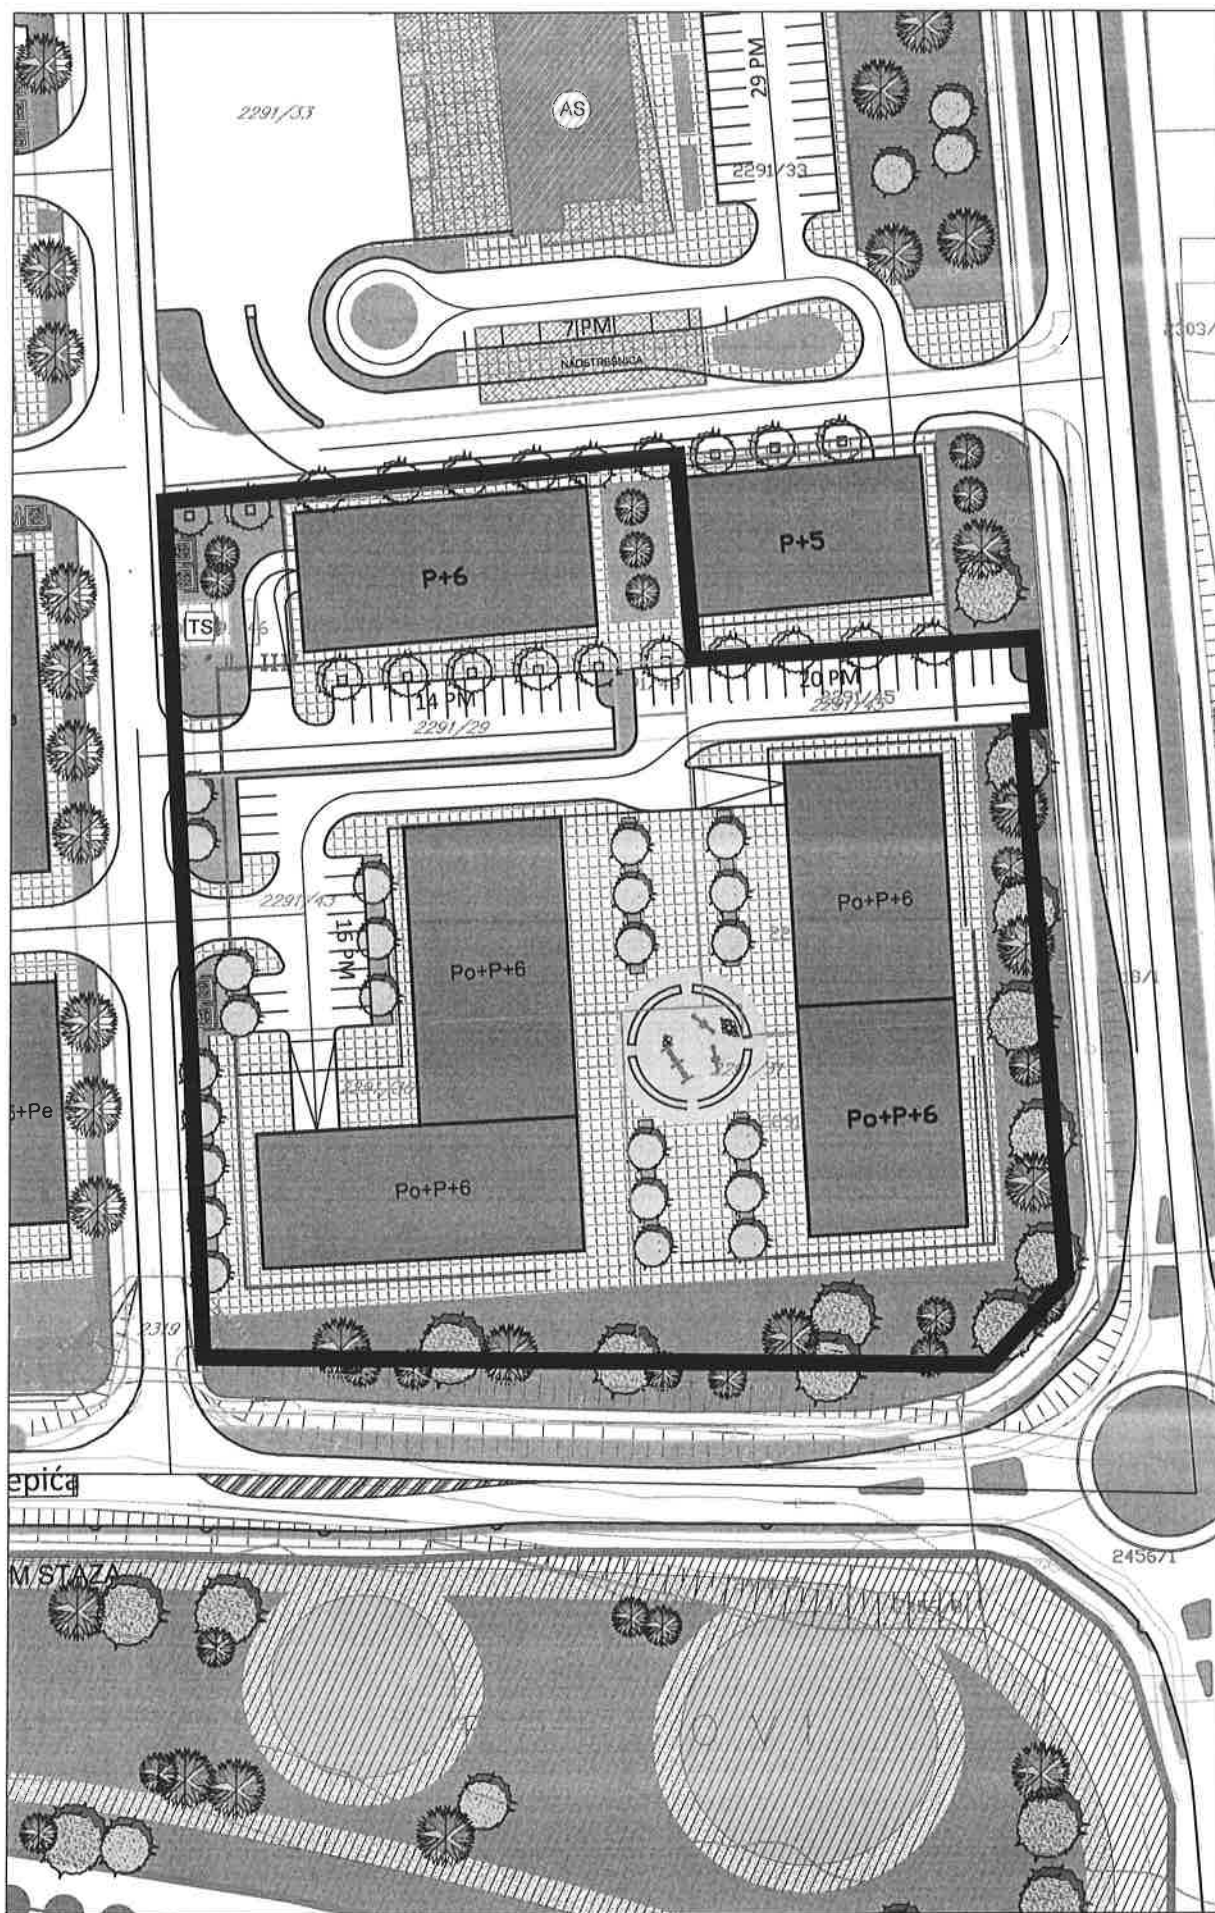

П=цца 12250 м²

