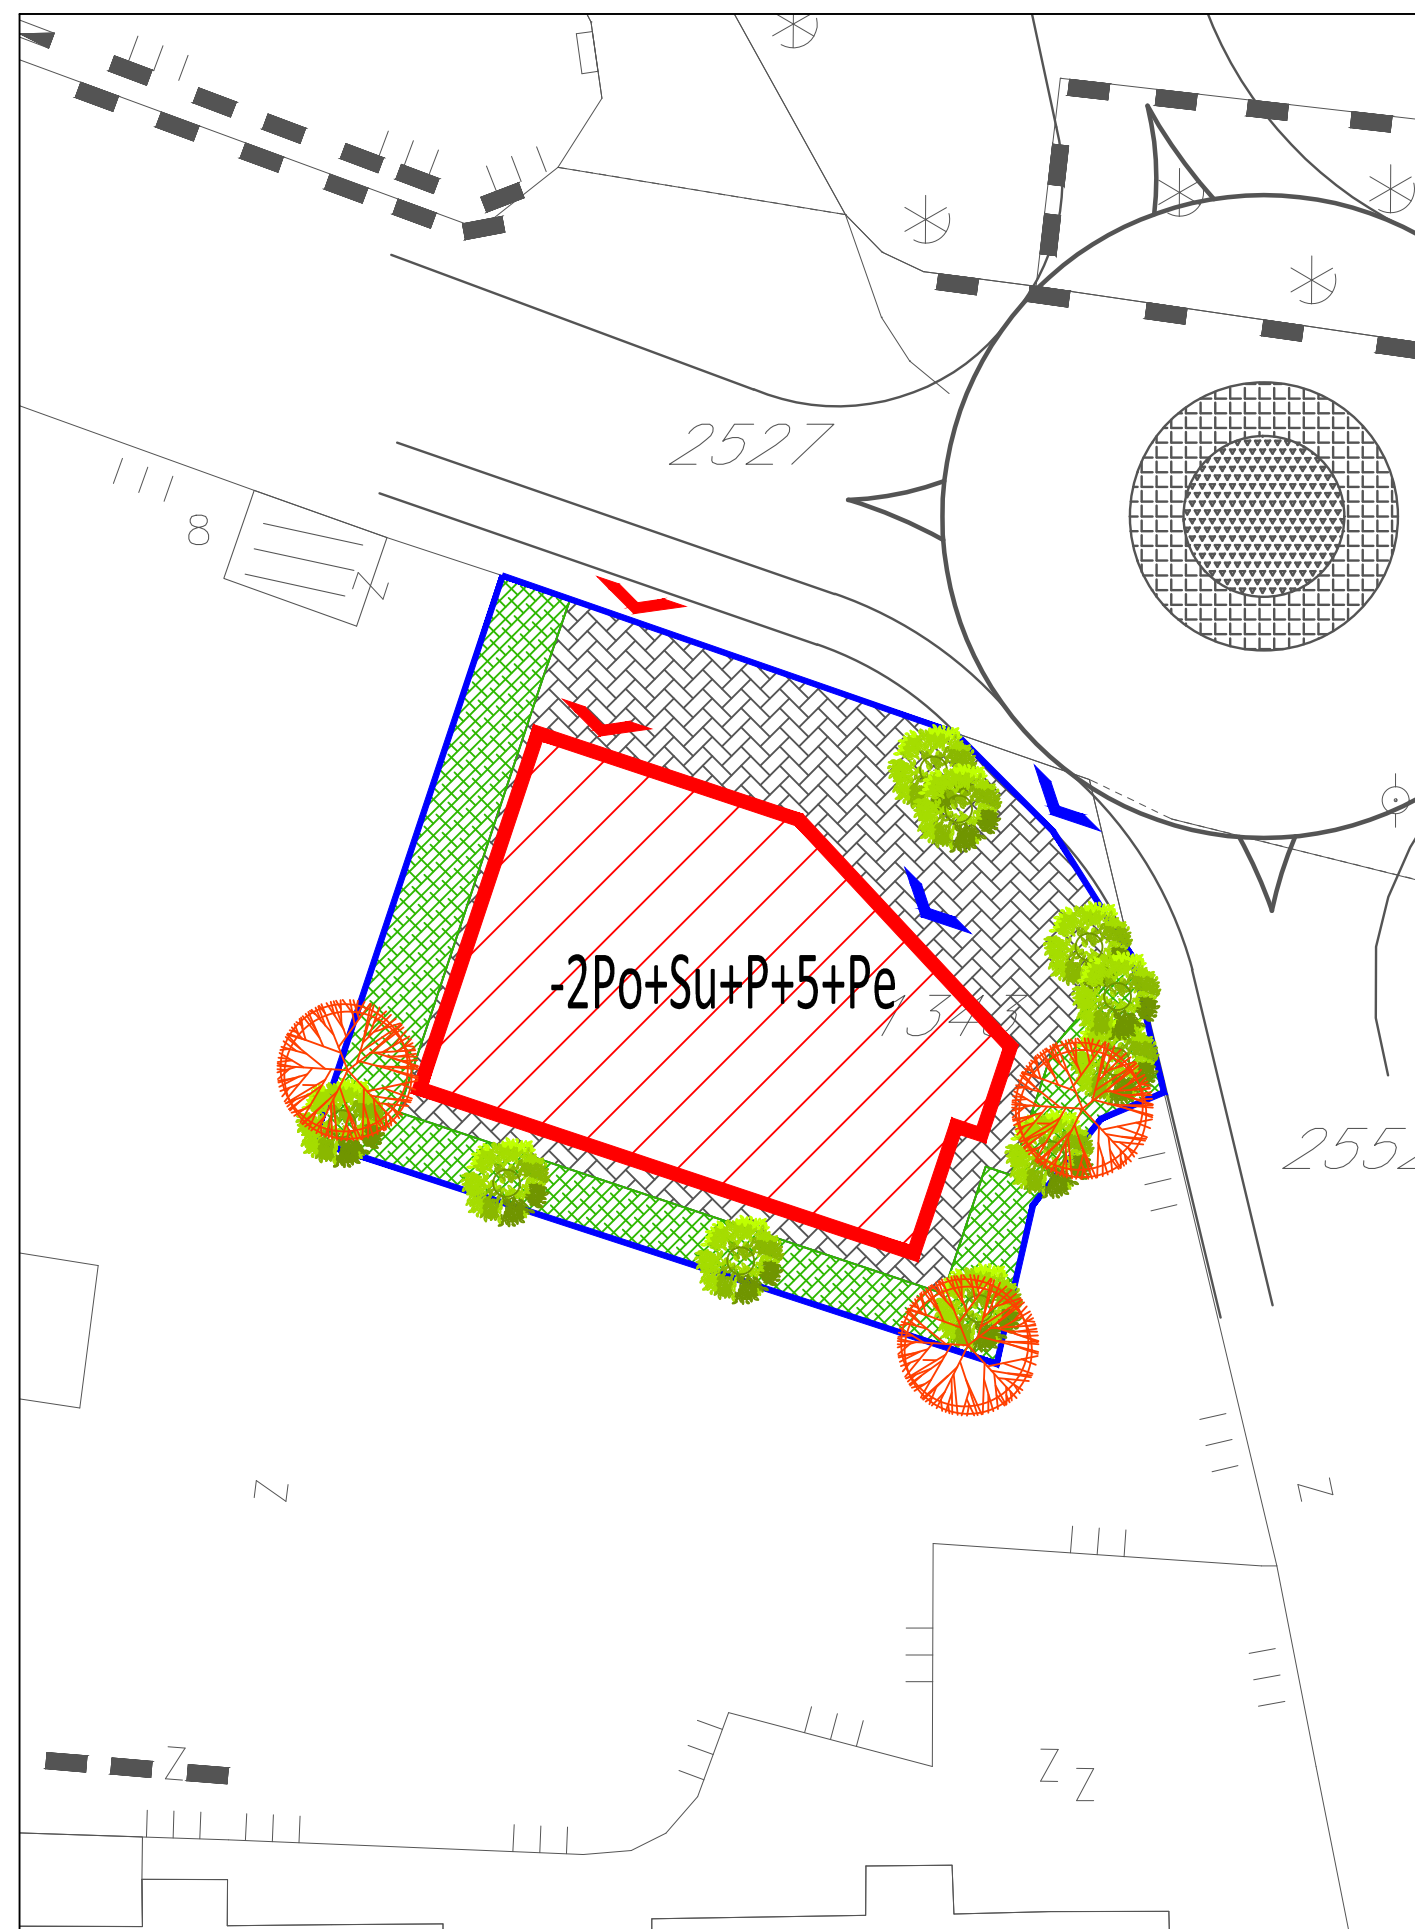


**URBANISTIČKI PROJEKAT ZA IZGRADNJU HOTELA
NA ZEMLJIŠTU OZNAČENOM KAO K.Č. BR. 1343
K.O. TREBINJE 1, U TREBINJU**

- NACRT -

PLAN PROSTORNE ORGANIZACIJE

LEGENDA:

- | | |
|--|---|
| | GRANICA GRAĐEVINSKE PARCELE |
| | PLANIRANI POSLOVNI OBJEKAT - HOTEL |
| | SPRATNOST OBJEKTA |
| | POPLOČANE POVRŠINE |
| | ZELENE POVRŠINE |
| | PJEŠAČKI PRISTUP PARCELI I OBJEKTU |
| | KOLSKI PRISTUP PARCELI I OBJEKTU (AUTOLIFT) |
| | DENDROFOND |



"PLAN" D.O.O. BANJA LUKA

RAZMIJERA 1:250
PRILOG BR. 06