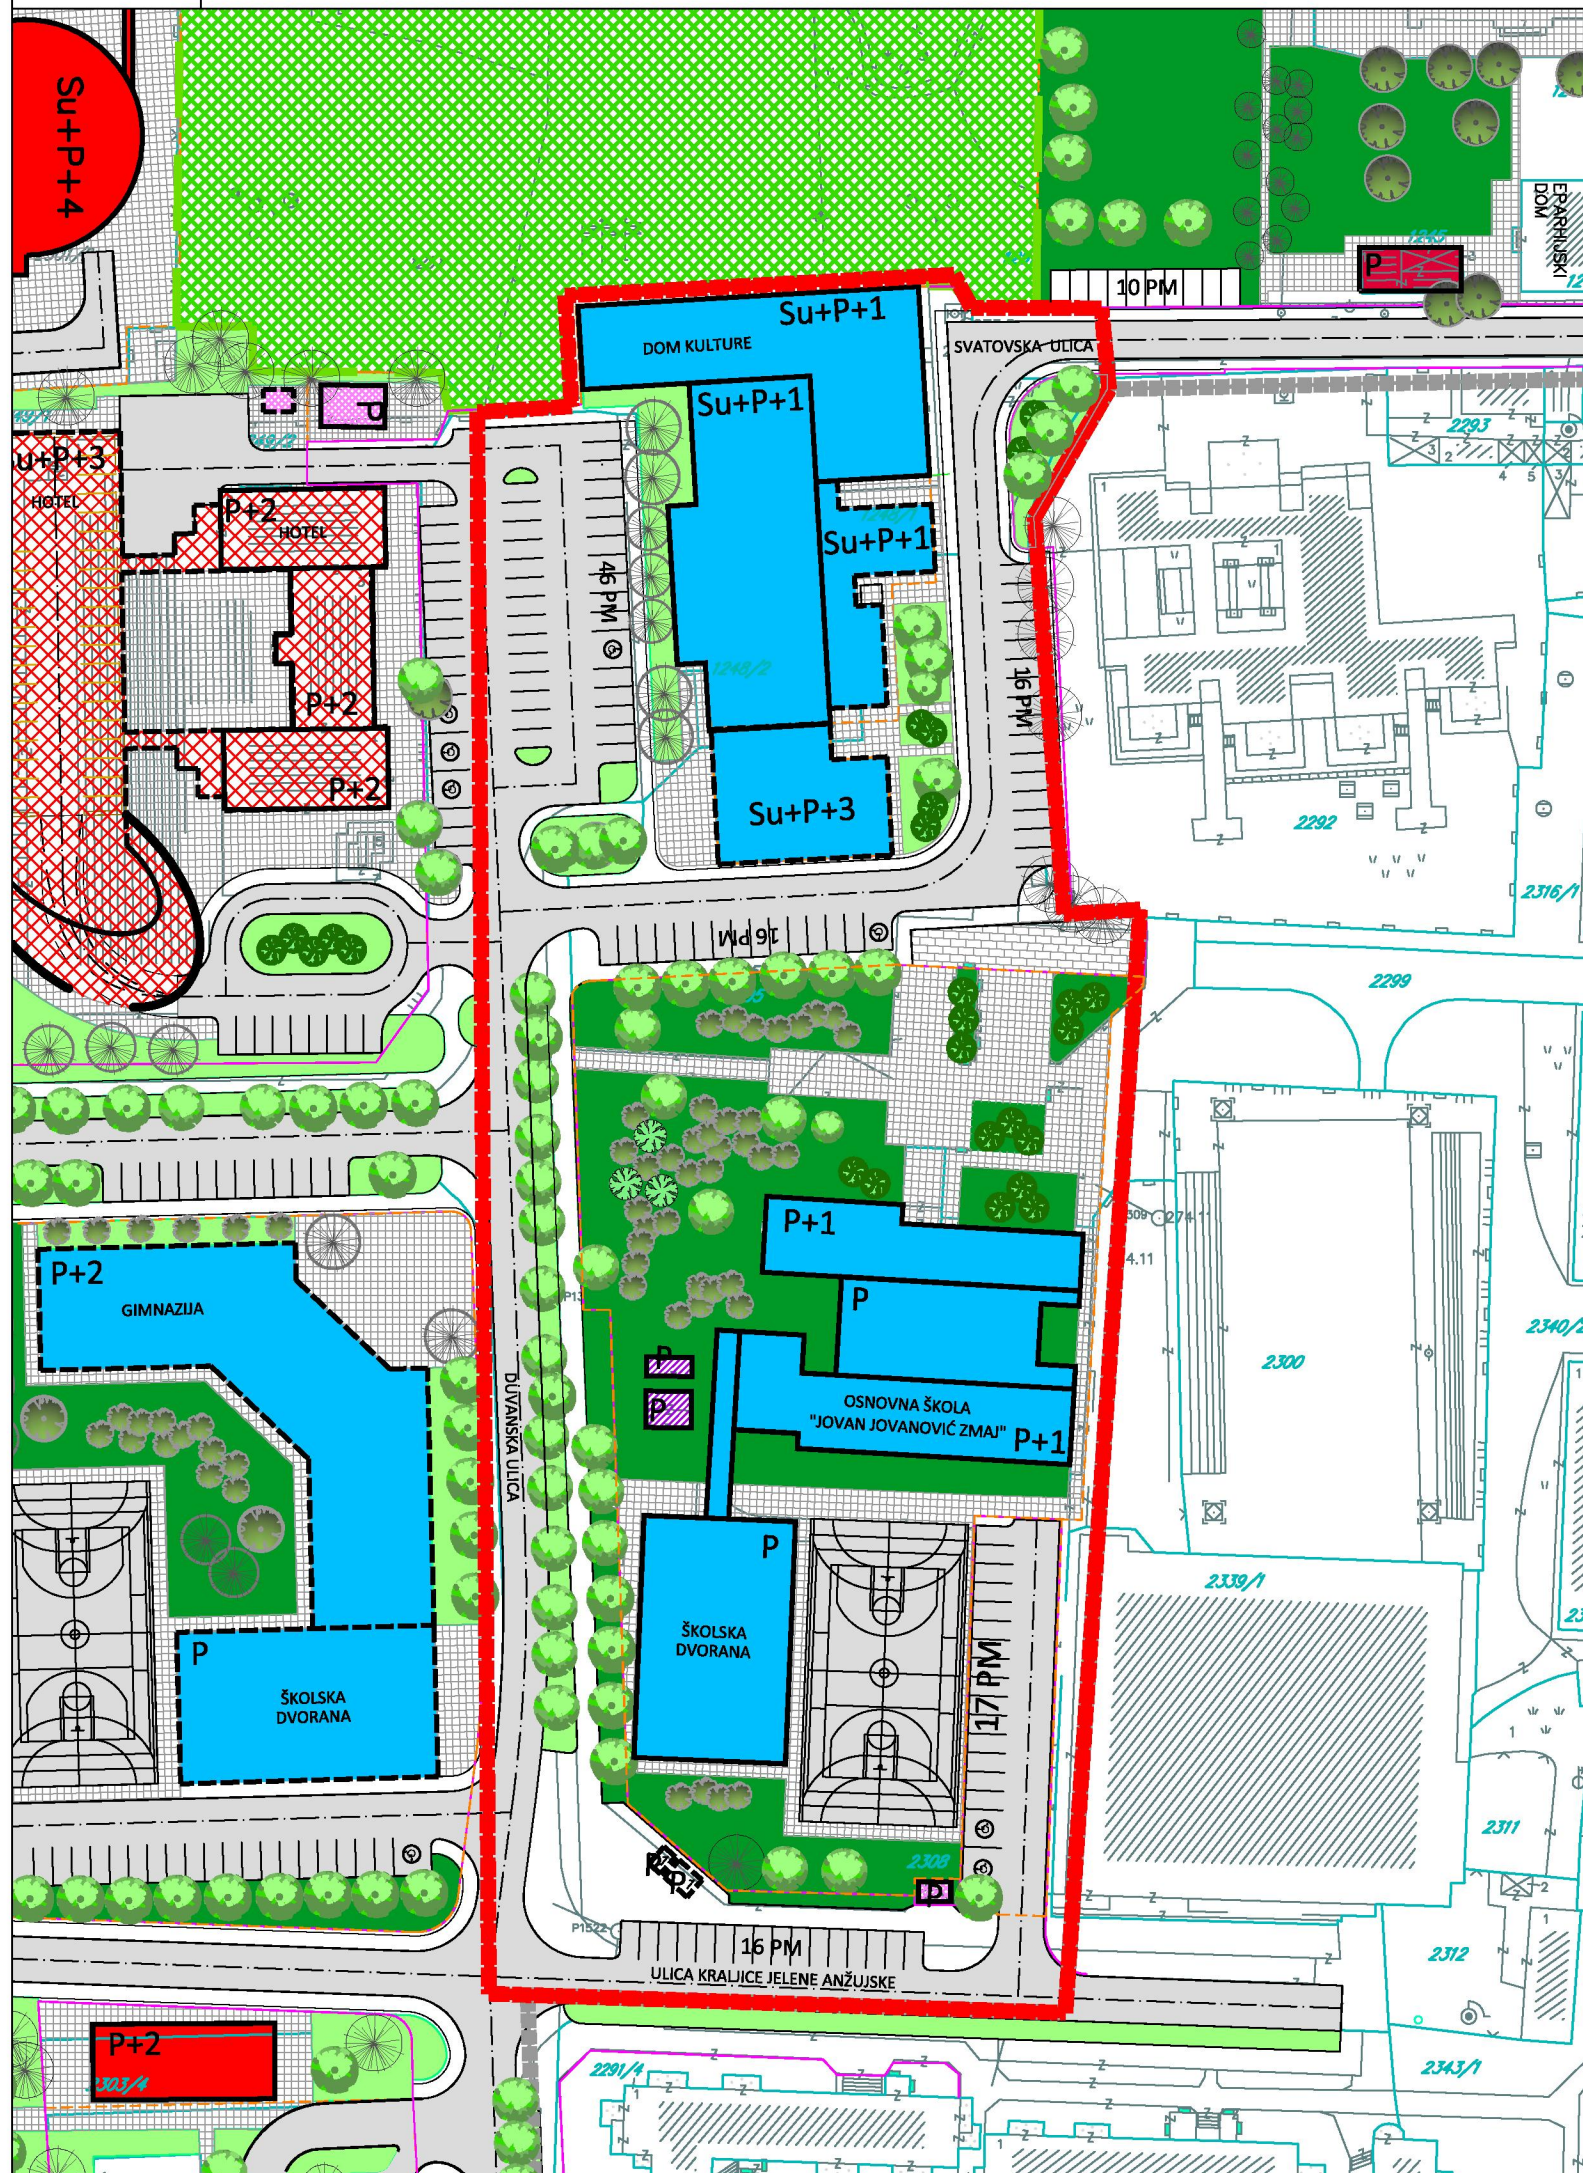


REGULACIONI PLAN
- IZMJENE DIJELA RP "BREGOVI 2" -
plansko rješenje

Naziv priloga: Plan organizacije prostora

LEGENDA:

	granica obuhvata izmjene plana
	granica obuhvata postojećeg plana
	postojeći objekti
	planirani objekti
	javne djelatnosti
	poslovni objekti
	pomoćni objekti
	kotlovnice
	trafo stanice
	park "Jovan Dučić"
	javne zelene površine
	javne zelene površine ograničenog korišćenja
	popločane površine
	asfaltirane površine
	postojeći dendrofond
	planirani dendrofond
	pozicije za kioske