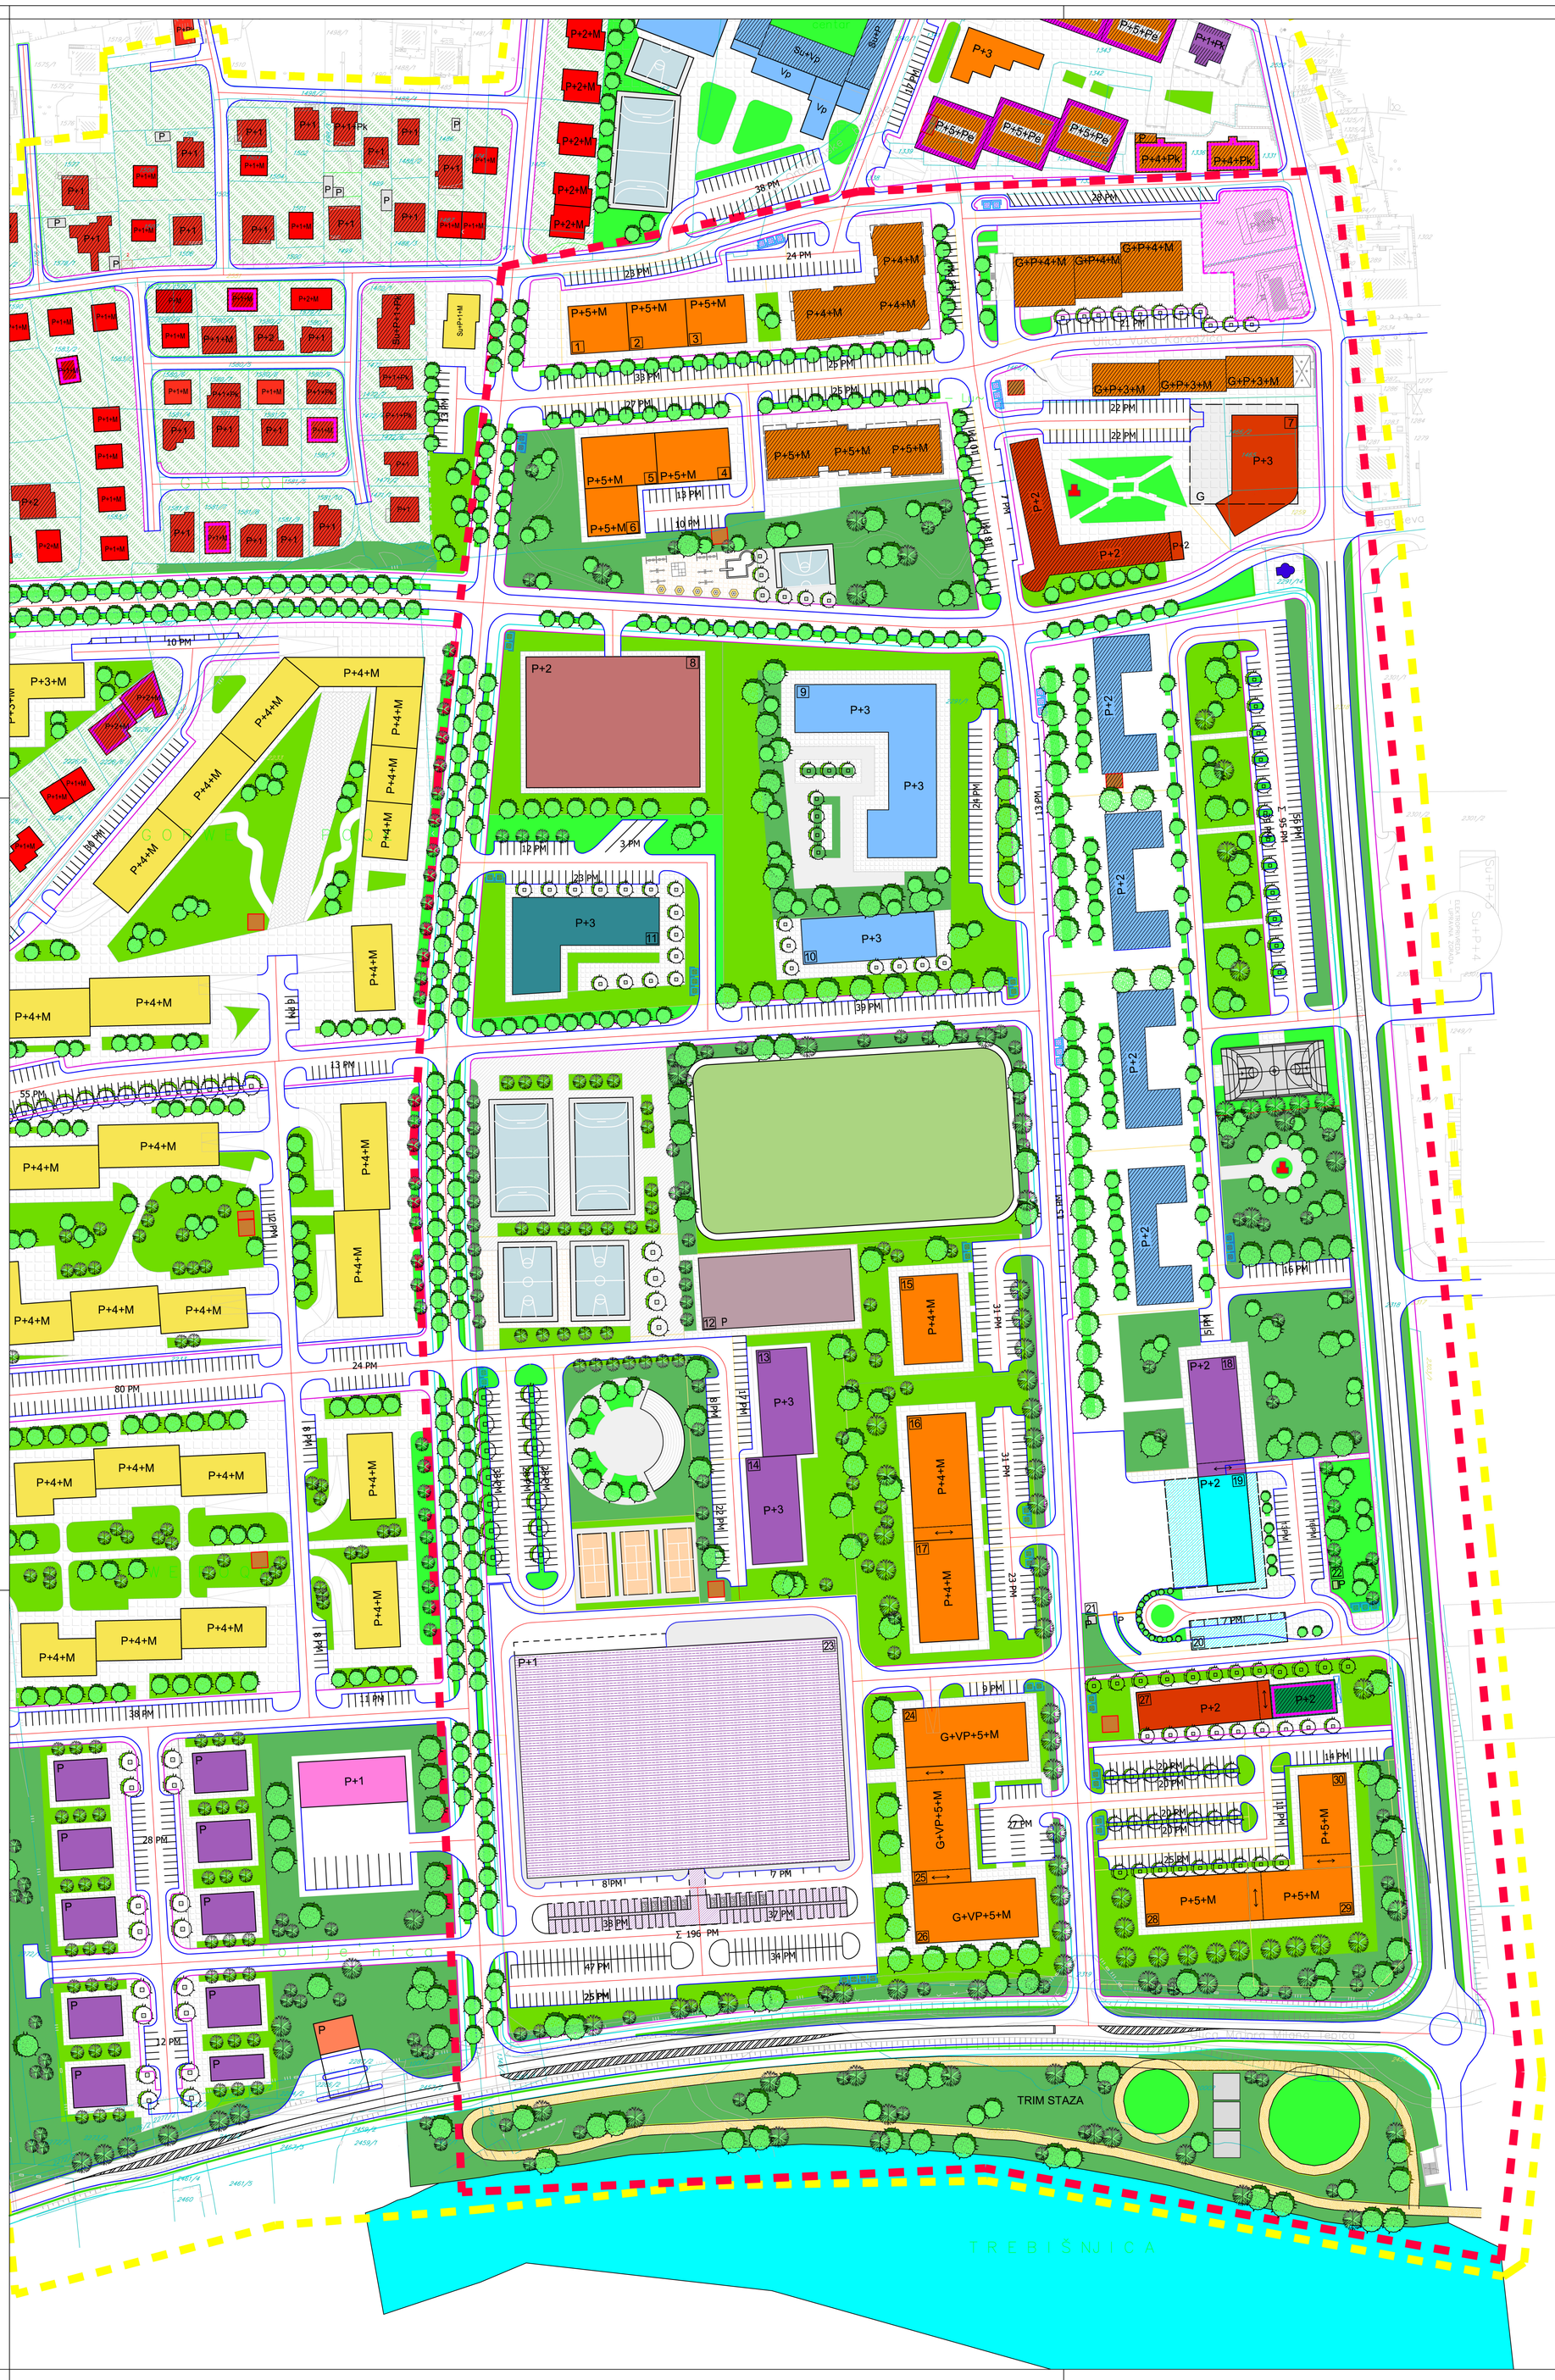

IZMJENA DIJELA REGULACIONOG PLANA "ZASAD POLJE", TREBINJE

Naziv priloga:
PLAN ORGANIZACIJE PROSTORA

LEGENDA:

- Planirani objekti
- Objekti predviđeni za rekonstrukciju, dogradnju ili nadogradnju i/ili promjenu djelatnosti
- Postojeći objekti
- Individualni stambeni objekti
- Individualni stambeno- poslovni objekti
- Višeporodični stambeni objekti
- Višeporodični stambeno poslovni objekti
- Poslovni objekti (trgovina, ugostiteljstvo, administracija, uslužne djelatnosti)
- Tržni centar (Hipermarket)
- Benzinska pumpa
- Autobuska stanica
- Pomoćni objekti (garaža, pom.dvorišni objekat)
- Centralni sadržaji
- Vjerski objekti
- Javna parking garaža
- Objekti obrazovanja i kulture
- Objekti zdravstva
- Vatrogasni dom
- Hotel
- Sportsko-rekreativni i ugostiteljski sadržaji (streljana)
- Postojeći stadion
- Sportski tereni i prateći objekti
- Popločane pješačke površine
- Trim staza
- Zelenilo individualnih parcela
- Zelenilo javno
- Zelenilo blokovsko
- Zelenilo zaštitno
- Drvoredi
- Trafo stanice
- Kontejneri za odlaganje otpada
- Saobraćajnice
- Trotoari
- Kolski ulaz u garažu
- Spomenik
- Lokacija koja će se rješavati Urbanističkim projektom
- Granica obuhvata reg.plana
- Granica obuhvata izmjena dijela reg.plana

PRILOG BR. 5.
Razmjera 1:1000

PUT INŽENJERING d.o.o.TREBINJE
br. 239-07/14