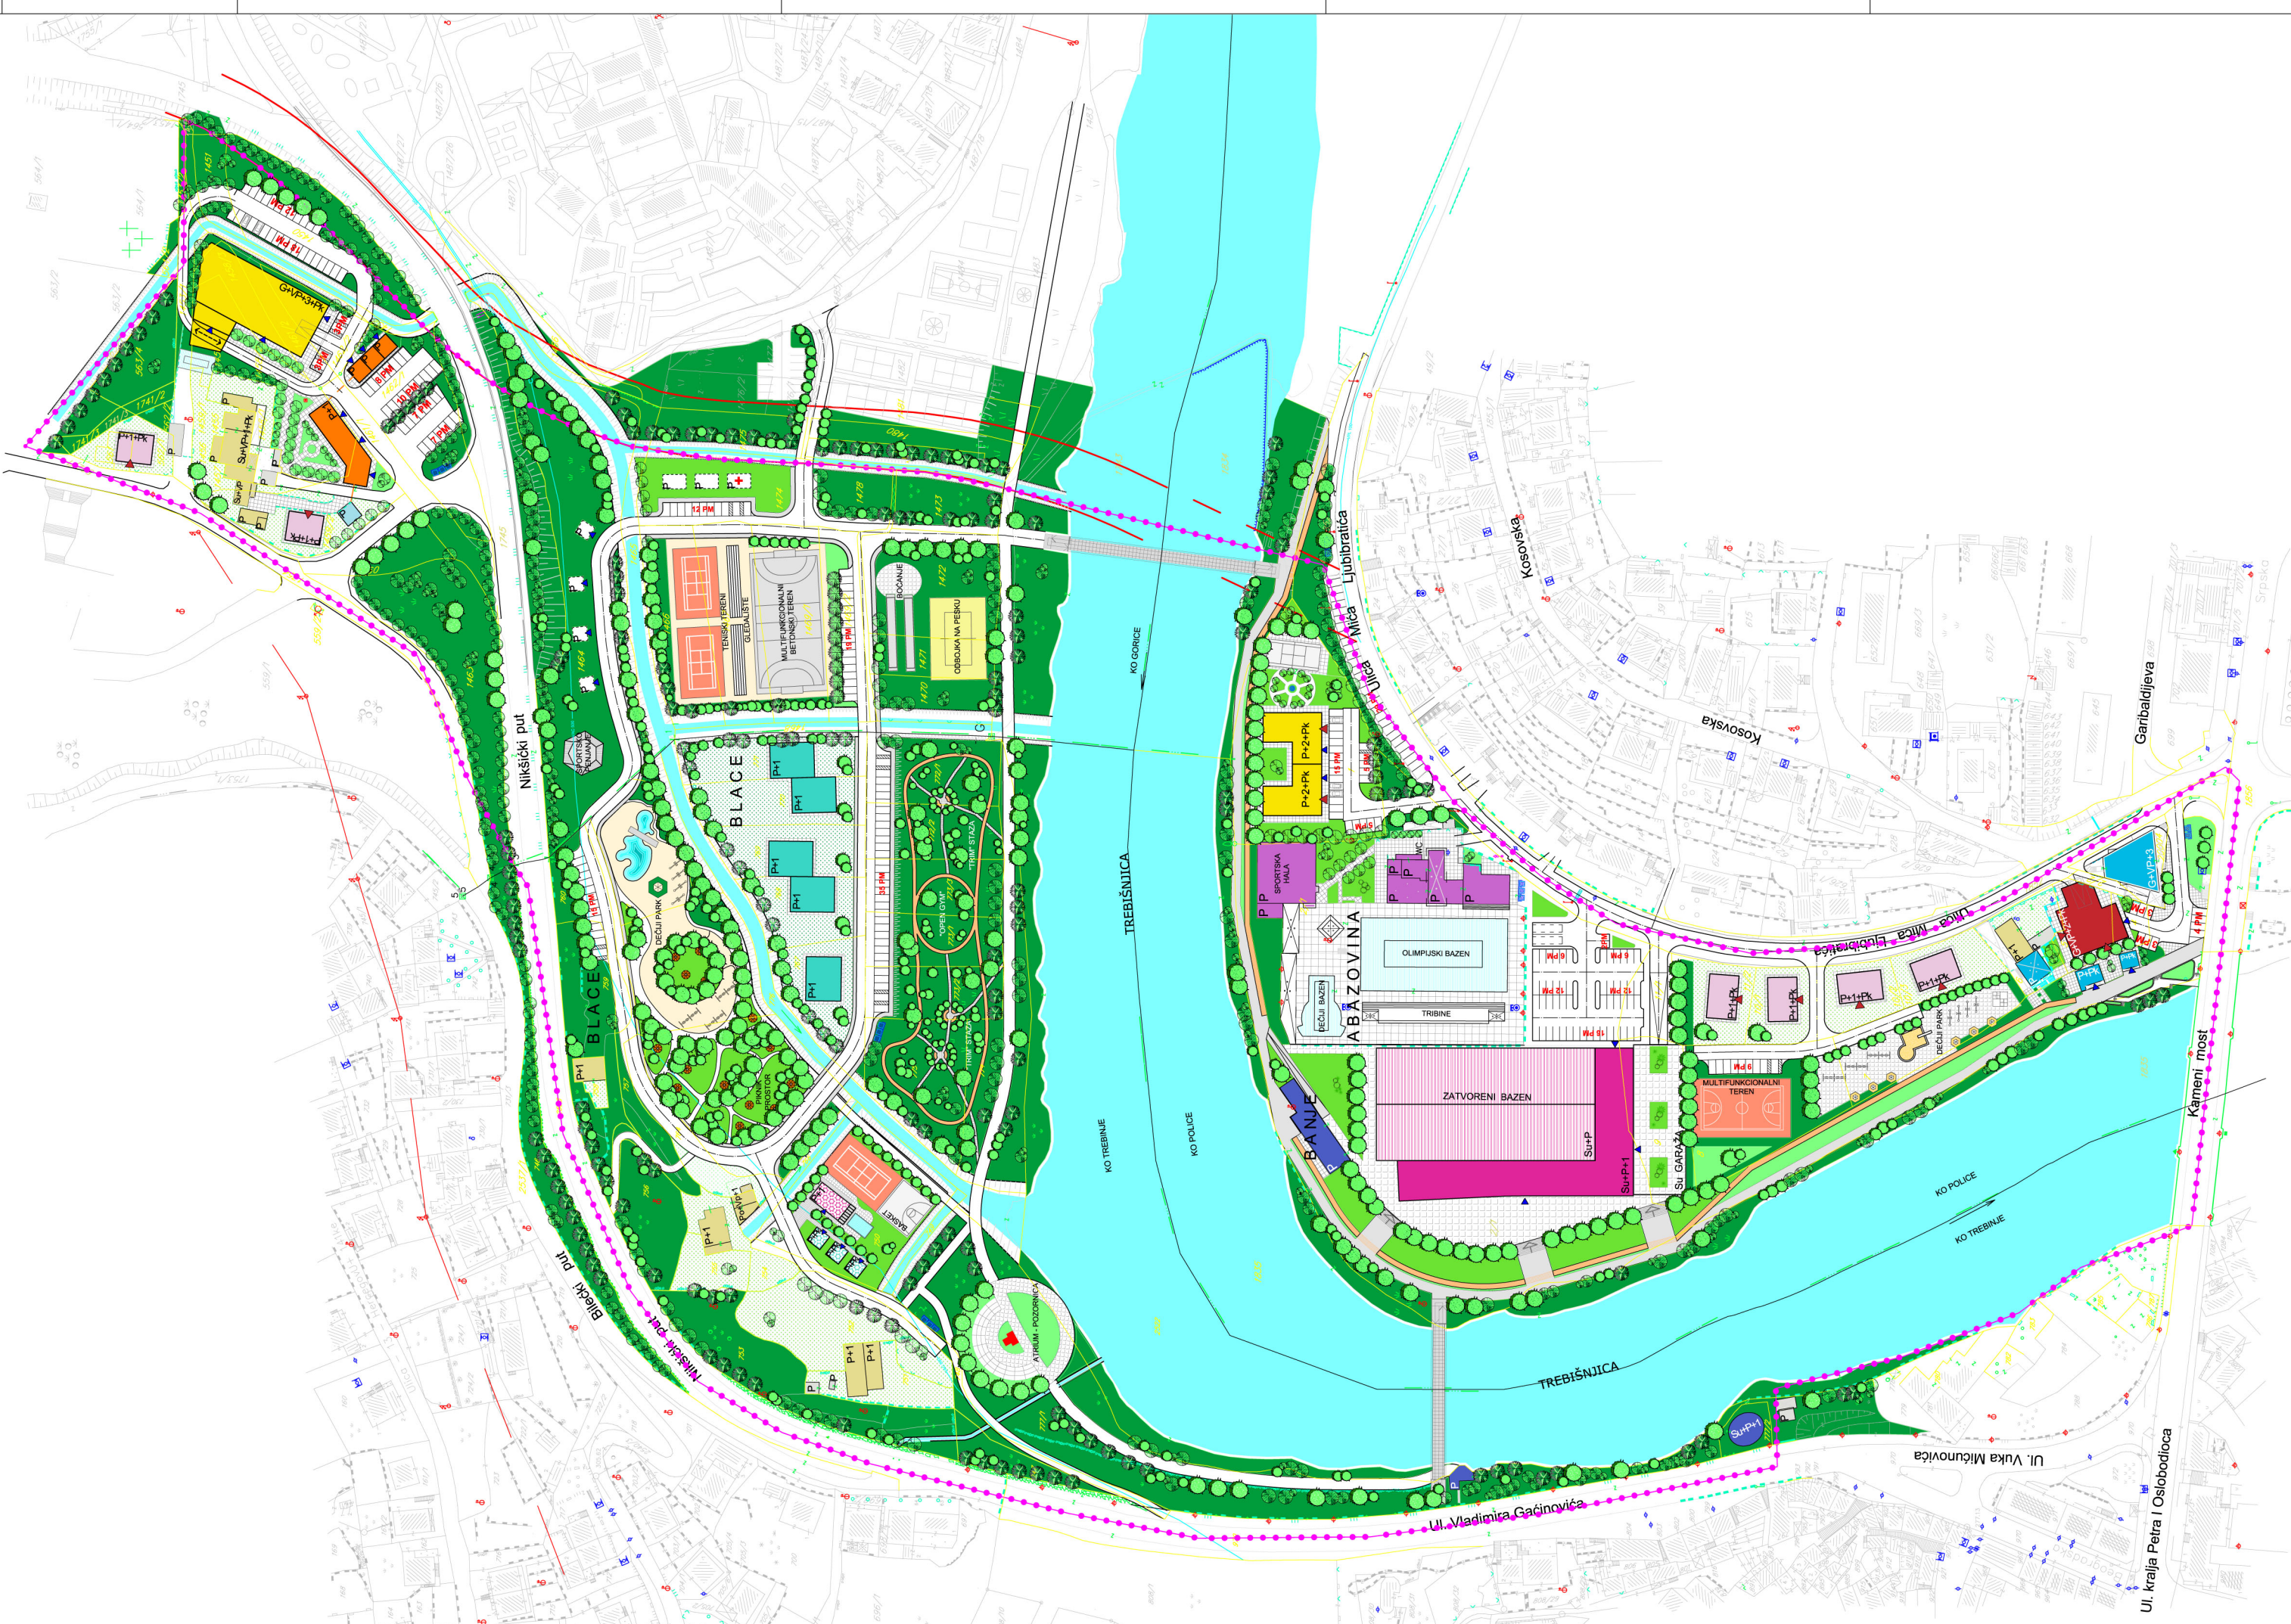


Regulacioni Plan BLACE - ABAZOVINA Trebinje

Naziv priloga: Plan organizacije prostora

LEGENDA:

- POSTOJEĆI OBJEKTI:
 - INDIVIDUALNO STANOVANJE
 - OBJEKTI SPORTA I REKREACIJE
 - POMOĆNI OBJEKTI
 - (GARAŽA, POM. DVORIŠNI OBJEKAT)
 - POSLOVNI OBJEKTI (TRGOVINA, UGOSTITELJSTVO, ADMINISTRACIJA)
 - OBJEKTI OD KULTURNO-ISTORIJSKOG ZNAČAJA
- NOVOPLANIRANI OBJEKTI:
 - ZATVORENI OLIMPIJSKI I DEČJI BAZEN SA PRATEĆIM PREDPROSTOROM, SVLAČIONICAMA, TRIBINAMA ZA GLEDAOCE I PODZEMNOM GARAŽOM
 - KOLEKTIVNO STANOVANJE SA POSLOVANJEM, TRGOVINOM I UGOSTITELJSKIM SADRŽAJIMA U PRIZEMLJU OBJEKTA
 - INDIVIDUALNO STANOVANJE SA MOGUĆIM POSLOVANJEM, TRGOVINOM, UGOSTITELJSKIM I PANSIJSKIM SADRŽAJIMA
 - PANSIJSKI I UGOSTITELJSKO-POSLOVNI I REKREATIVNI SADRŽAJI
 - UGOSTITELJSKO-POSLOVNI I REKREATIVNI SADRŽAJI SA STANOVANJEM KAO SEKUNDARNOM FUNKCIJOM
 - BUNGALOV
 - UGOSTITELJSKI OBJEKAT (RESTORAN)
 - POSLOVNI OBJEKAT (TRGOVINA)
 - UGOSTITELJSTVO, ADMINISTRACIJA, USLUŽNE DELATNOSTI
 - POMOĆNI OBJEKAT (GARAŽA, POM. DVORIŠNI OBJEKAT)
 - POLJSKA AMBULANTA
 - MONTAŽNI OBJEKTI U SLUŽBI SPORTA, REKREACIJE I UGOSTITELJSTVA
- ULAZI U OBJEKTE:
 - KOLSKI ULAZ U PODZEMNU GARAŽU
 - STAMBENI ULAZ
 - POSLOVNI ULAZ
 - PEŠAČKI PROLAZ
 - POPLOČANE PEŠAČKE POVRŠINE
 - PEŠAČKA STAZA
 - BICIKLISTIČKA STAZA
 - PEŠAČKI MOST
 - ZID
 - DEČJE IGRALIŠTE
 - KONTAINERI ZA ODLAGANJE OTPADA
 - DRVORED
 - ZELENE POVRŠINE
 - ZAŠTITNO ZELENILLO
 - UREĐENE JAVNE POVRŠINE
 - UREĐENE ZAJEDNIČKE POVRŠINE
 - OKUĆNICE
 - FONTANA
 - SPOMEN OBELEŽJE
 - GRANICA OBUHVATA
 - MAX. MAKSIMALNA SPRATNOST OBJEKATA

PRIOLOG BR. 5
RAZMJERA 1:1000

TREBINJE

