



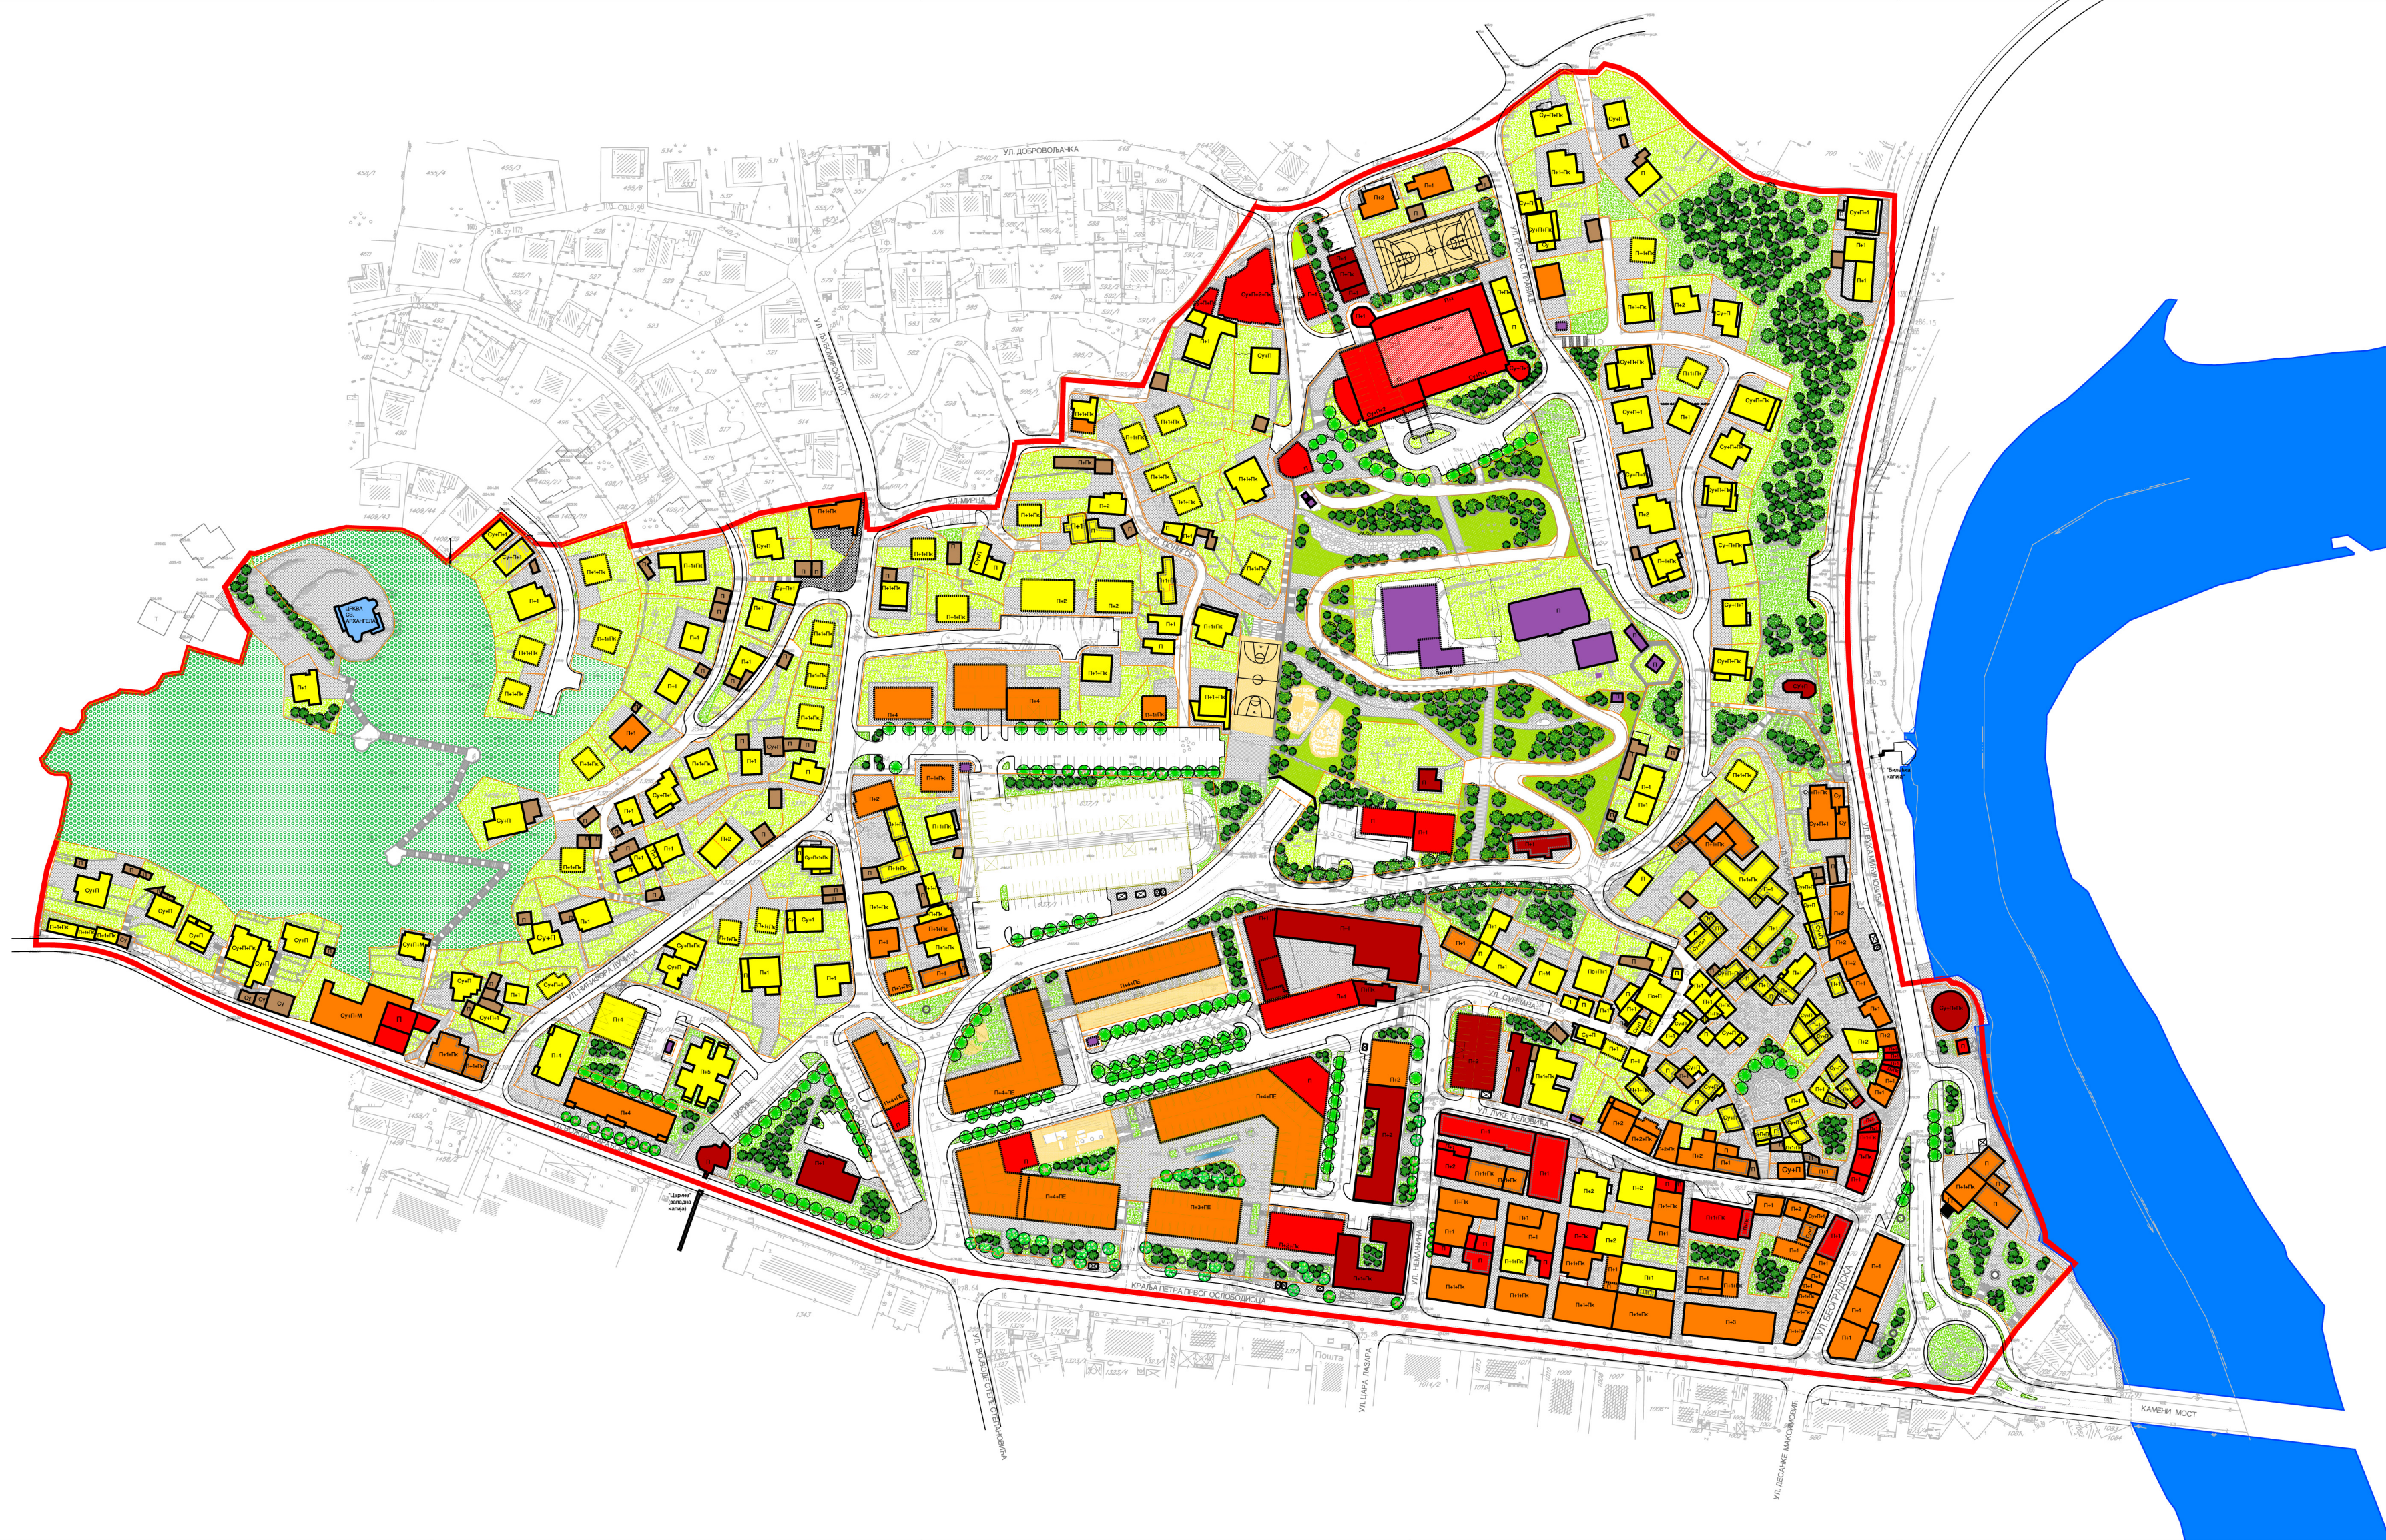

РЕГУЛАЦИОНИ ПЛАН
"СЈЕВЕРНИ ЛОГОР"
ТРЕБИЊЕ

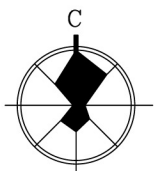

ПЛАН ПРОСТОРНЕ ОРГАНИЗАЦИЈЕ

ЛЕГЕНДА:

- ГРАНИЦА ОБУХВАТА
- ГРАНИЦА ПАРЦЕЛЕ
- ПОСТОЈЕЋИ ОБЈЕКТИ
- ПЛАНИРАНИ ОБЈЕКТИ
- ОБЈЕКТИ ПРЕДВИЂЕНИ ЗА РЕКОНСТРУКЦИЈУ
- СТАМБЕНИ ОБЈЕКТИ
- СТАМБЕНО-ПОСЛОВНИ ОБЈЕКТИ
- ПОСЛОВНИ ОБЈЕКТИ
- ЈАВНИ ОБЈЕКТИ
- ВЈЕРСКИ ОБЈЕКТИ
- ИНФРАСТРУКТУРНИ ОБЈЕКТИ
- ПОМОЋНИ ОБЈЕКТИ
- КИОСЦИ
- ШУМСКЕ ПОВРШИНЕ
- ПАРКОВИ
- ОЗЕЛЕЊЕНЕ ЈАВНЕ ПОВРШИНЕ
- ДЈЕЧИЈА ИГРАЛИШТА И РЕКРЕАТИВНЕ ПОВРШИНЕ
- ЗЕЛЕНИЛО НА ПРИВАТНИМ ПАРЦЕЛАМА
- ПОПЛОЧАЊЕ
- КОЛСКЕ САОБРАЋАЈНИЦЕ
- КОЛСКО-ПЕШАЧКЕ САОБРАЋАЈНИЦЕ
- ПЛАНИРАНЕ ГАРАЖЕ

Наручилац: Општина Требиње	Носилац израде:  ПРОЈЕКТ Б. А. Н. А. П. Т. А.	Датум: јул 2022. Број пројекта: 95107
Носилац припреме: Општина Требиње Одјељење за просторно уређење	Руководилац радног тима: Одговорни пројекат: Сарадници на изради прилога: Радојка Ножица дипл. инж. арх. Радојка Ножица дипл. инж. арх. Мироновић Гордана, грађ. тех.	Размјера - 1:1000 Радни број прилога 4.
Генерални директор: Мр Милош Вујаковић, дипл. инж. савр.		