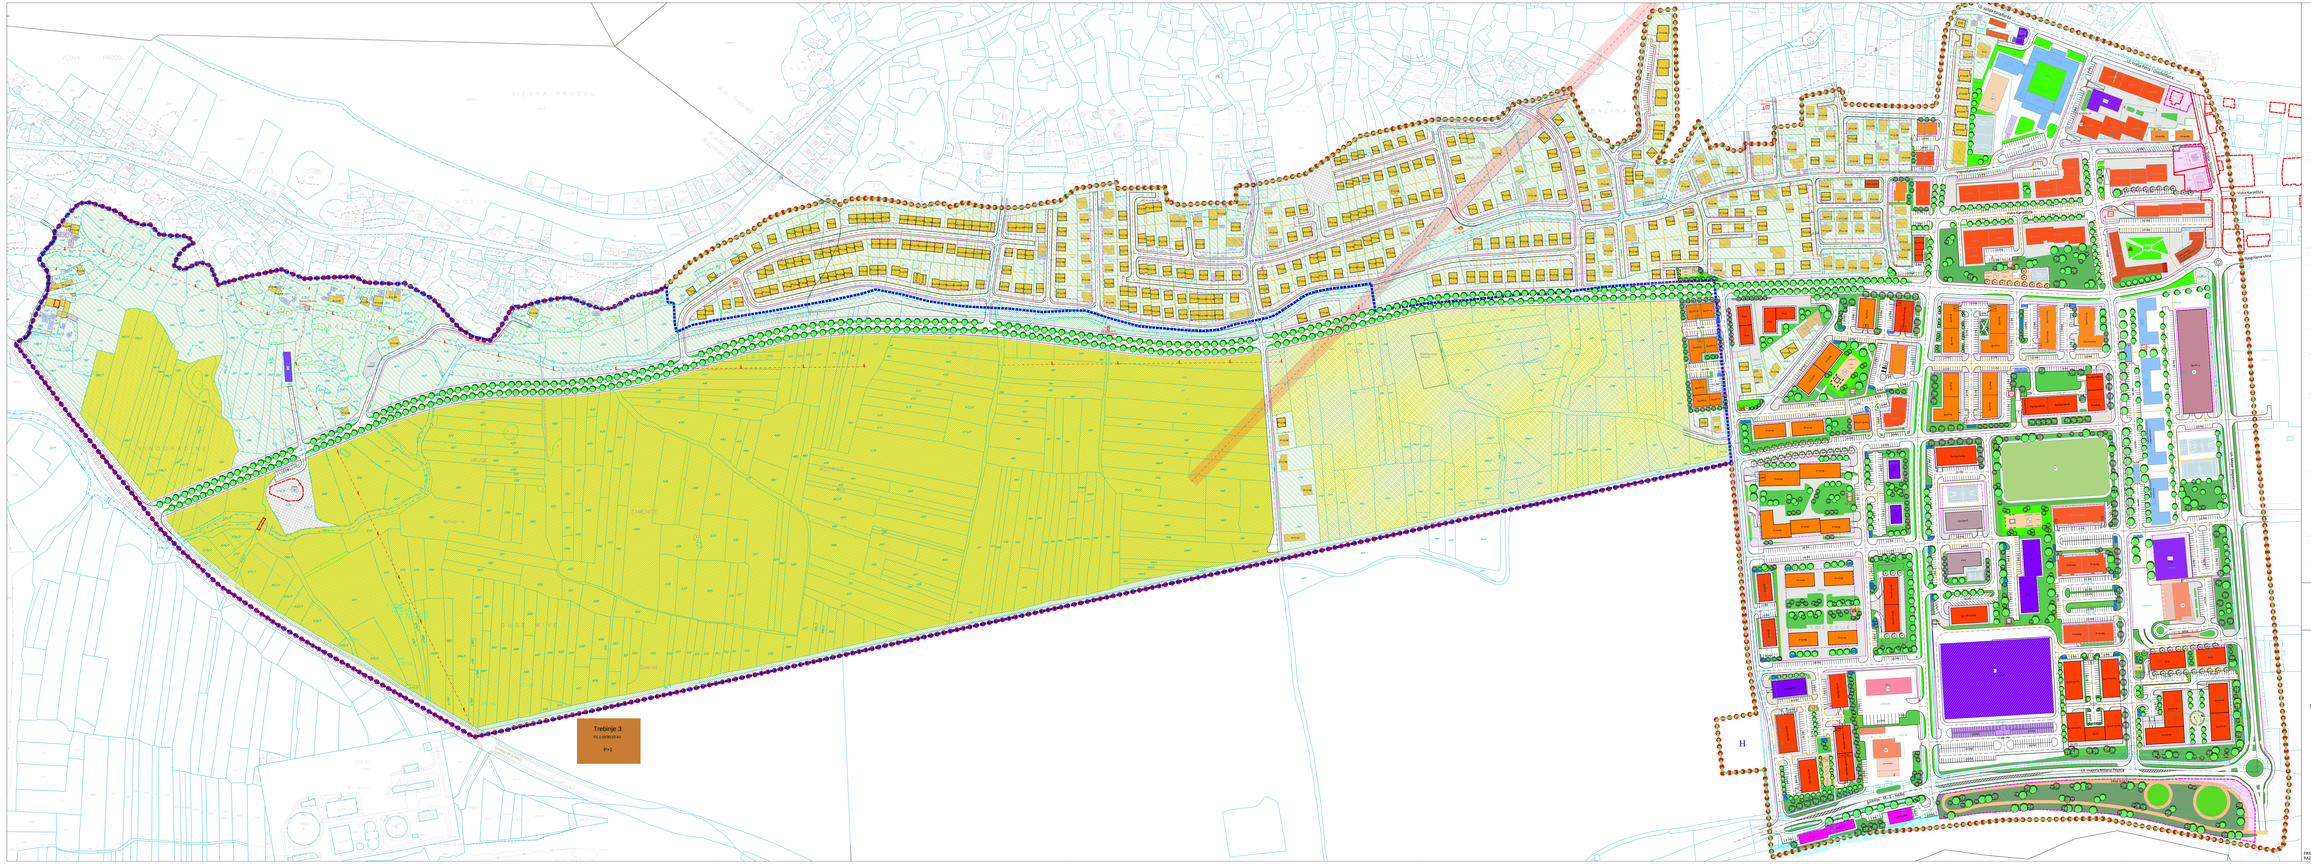

LEGENDA:

- GRANICA OBUHVATA REGULACIONOG PLANA
- GRANICA STARIH GRAĐEVINA I GOPUNA REGULACIONOG PLANA
- GRANICA NOVIH GOPUNA OBUHVATA REGULACIONOG PLANA
- POSTOJEĆA SPRATNOST
- P+2+PS PLANIRANA SPRATNOST
- POSTOJEĆI OBJEKTI
- GRAĐEVINE KOJE ČINE TE NAZNAČENIH I URBANISTIČKIM PROJEKTOM
- GRANICA GRAĐEVINSKIH PARCELE
- OBJEKTI POD ZAŠTITOM GRADA ZA ZAŠTITU KULTURNO-ISTORIJSKOG I PRIRODNOG NASLEĐA-KO

STANOVANJE:

- POJEDINAČNO STANOVANJE
- INDIVIDUALNI STANBENO POSLOVNI OBJEKTI
- VIŠEPORODIČNI STAMBENI OBJEKTI
- STAMBENO POSLOVNI OBJEKTI (VIŠEPORODIČNO STANOVANJE)

POSLOVANJE:

- CENTRALNE DELATNOSTI
- UGOSTOJNI OBJEKTI
- POSLOVNI OBJEKTI - TRGOVINA, ADMINISTRACIJA I SL.
- POSLOVNI OBJEKTI - GOSTOPRIJEMNA, HOTEL, RESTORAN
- POSLOVNIH - OBJEKTI SAOBRAĆAJNE INFRASTRUKTURE -
- AUTOBUSNA STANICA
- BENZINSKA PUMPA
- NADSTREŠNICA U SKLOPU AUTOBUSNE STANICE I BENZINSKE PUMPE
- ZAVRŠNI GRAĐEVINA

POMOĆNI OBJEKTI:

- OSTAVE, GARAŽE, SUŠIONICE...

JAVNE SLUŽBE:

- OBRAZOVANJE I KULTURA
- ZDRAVSTVO I SOCIJALNA ZAŠTITA

OBJEKTI I POVRŠINE ZA SPORT I REKREACIJU:

- STADION
- SALON-SALA
- SPORTSKI TERENI I PRATEĆI OBJEKTI
- TRIM STAZA

VERSKI OBJEKTI I POVRŠINE:

- CRKVA
- KAPELE

OSTALI OBJEKTI:

- TRAFO STANICA
- SPOMENIK
- KAMPA ZA KOLIMA PRETOP OBJEKTU
- AUTOTURNA ZA OKLAGANJE OTPADA

UREĐENE PARCELE:

- POLJOPRIVREDNO ZEMLJIŠTE
- ŠUMSKA ZELENILO
- KLONOVSKO ZELENILO
- JAVNO ZELENILO
- ZELENILO PRIVATNIH PARCELA
- ZEMLJIŠNIM PARCELAMA POVRŠINA
- TRIM STAZA
- GROBLJE

SAOBRAĆAJ:

- OSA SAOBRAĆAJNICE
- OSA SAOBRAĆAJNICE
- LINIJA TROTOARA
- AUTOBUSNA STAZA
- ŠALTER-TOR
- SEMAFOR/ZNAK / OSTRVO
- BROJ PARKING MJESTA

OSTALO:

- CRKVA
- KANAL "ORIJ"
- ELEKTRONOSIOV
- ZAŠTITNA ZONA SALONOVOGA OD 10m
- HELIODROM

kontura
www.kontura-project.com

REGULACIONI PLAN
IZMJENA I DOPUNA
RP "Zapad polje"

Naziv priloga: Plan organizacije prostora

PRILOG BR. 6
RAZMJERA 1:2000

"KONTURA" d.o.o. TREBINJE
br. 1/04/07/22