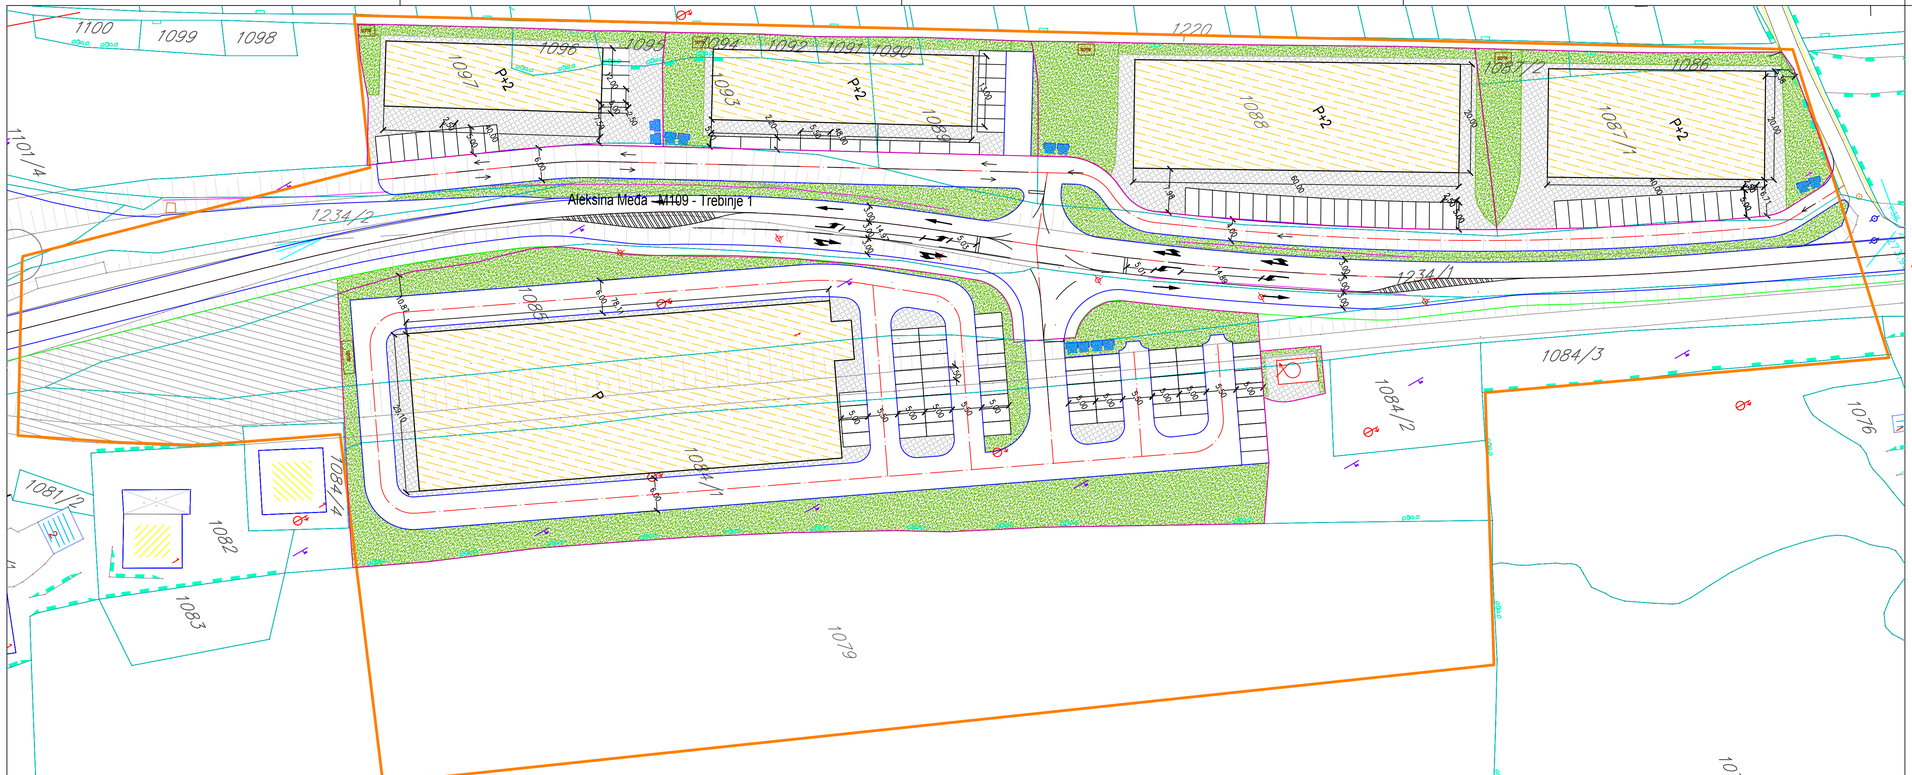

PLAN PARCELACIJE "ALEKSINA MEĐA" -PLAN-

Naziv priloga :
Plan prostorne organizacije

LEGENDA:

- Granica obuhvata Plana parcelacije
- Granica katastarske čestice
- 1084/1 Broj katastarske čestice (n.p.)
- Novoplanirana granica parcele
- Osovina saobraćajnice
- Ivica kolovaza planiane saobraćajnice
- Planirani objekti
- P+2 Spratnost objekta
- Uređene zelene površine
- Popločanje
- Uređene parking površine
- Planirana TS
- Rezervisana manipulativna površina na kojoj nije dozvoljeno postavljanje privremenih ni trajnih objekata
- Kontejneri za odlaganje otpada

PRILOG BR.4
Razmjera 1:500

PUT INŽENJERING d.o.o.
TREBINJE
br.390-10-PL/21
Jul 2022.god.