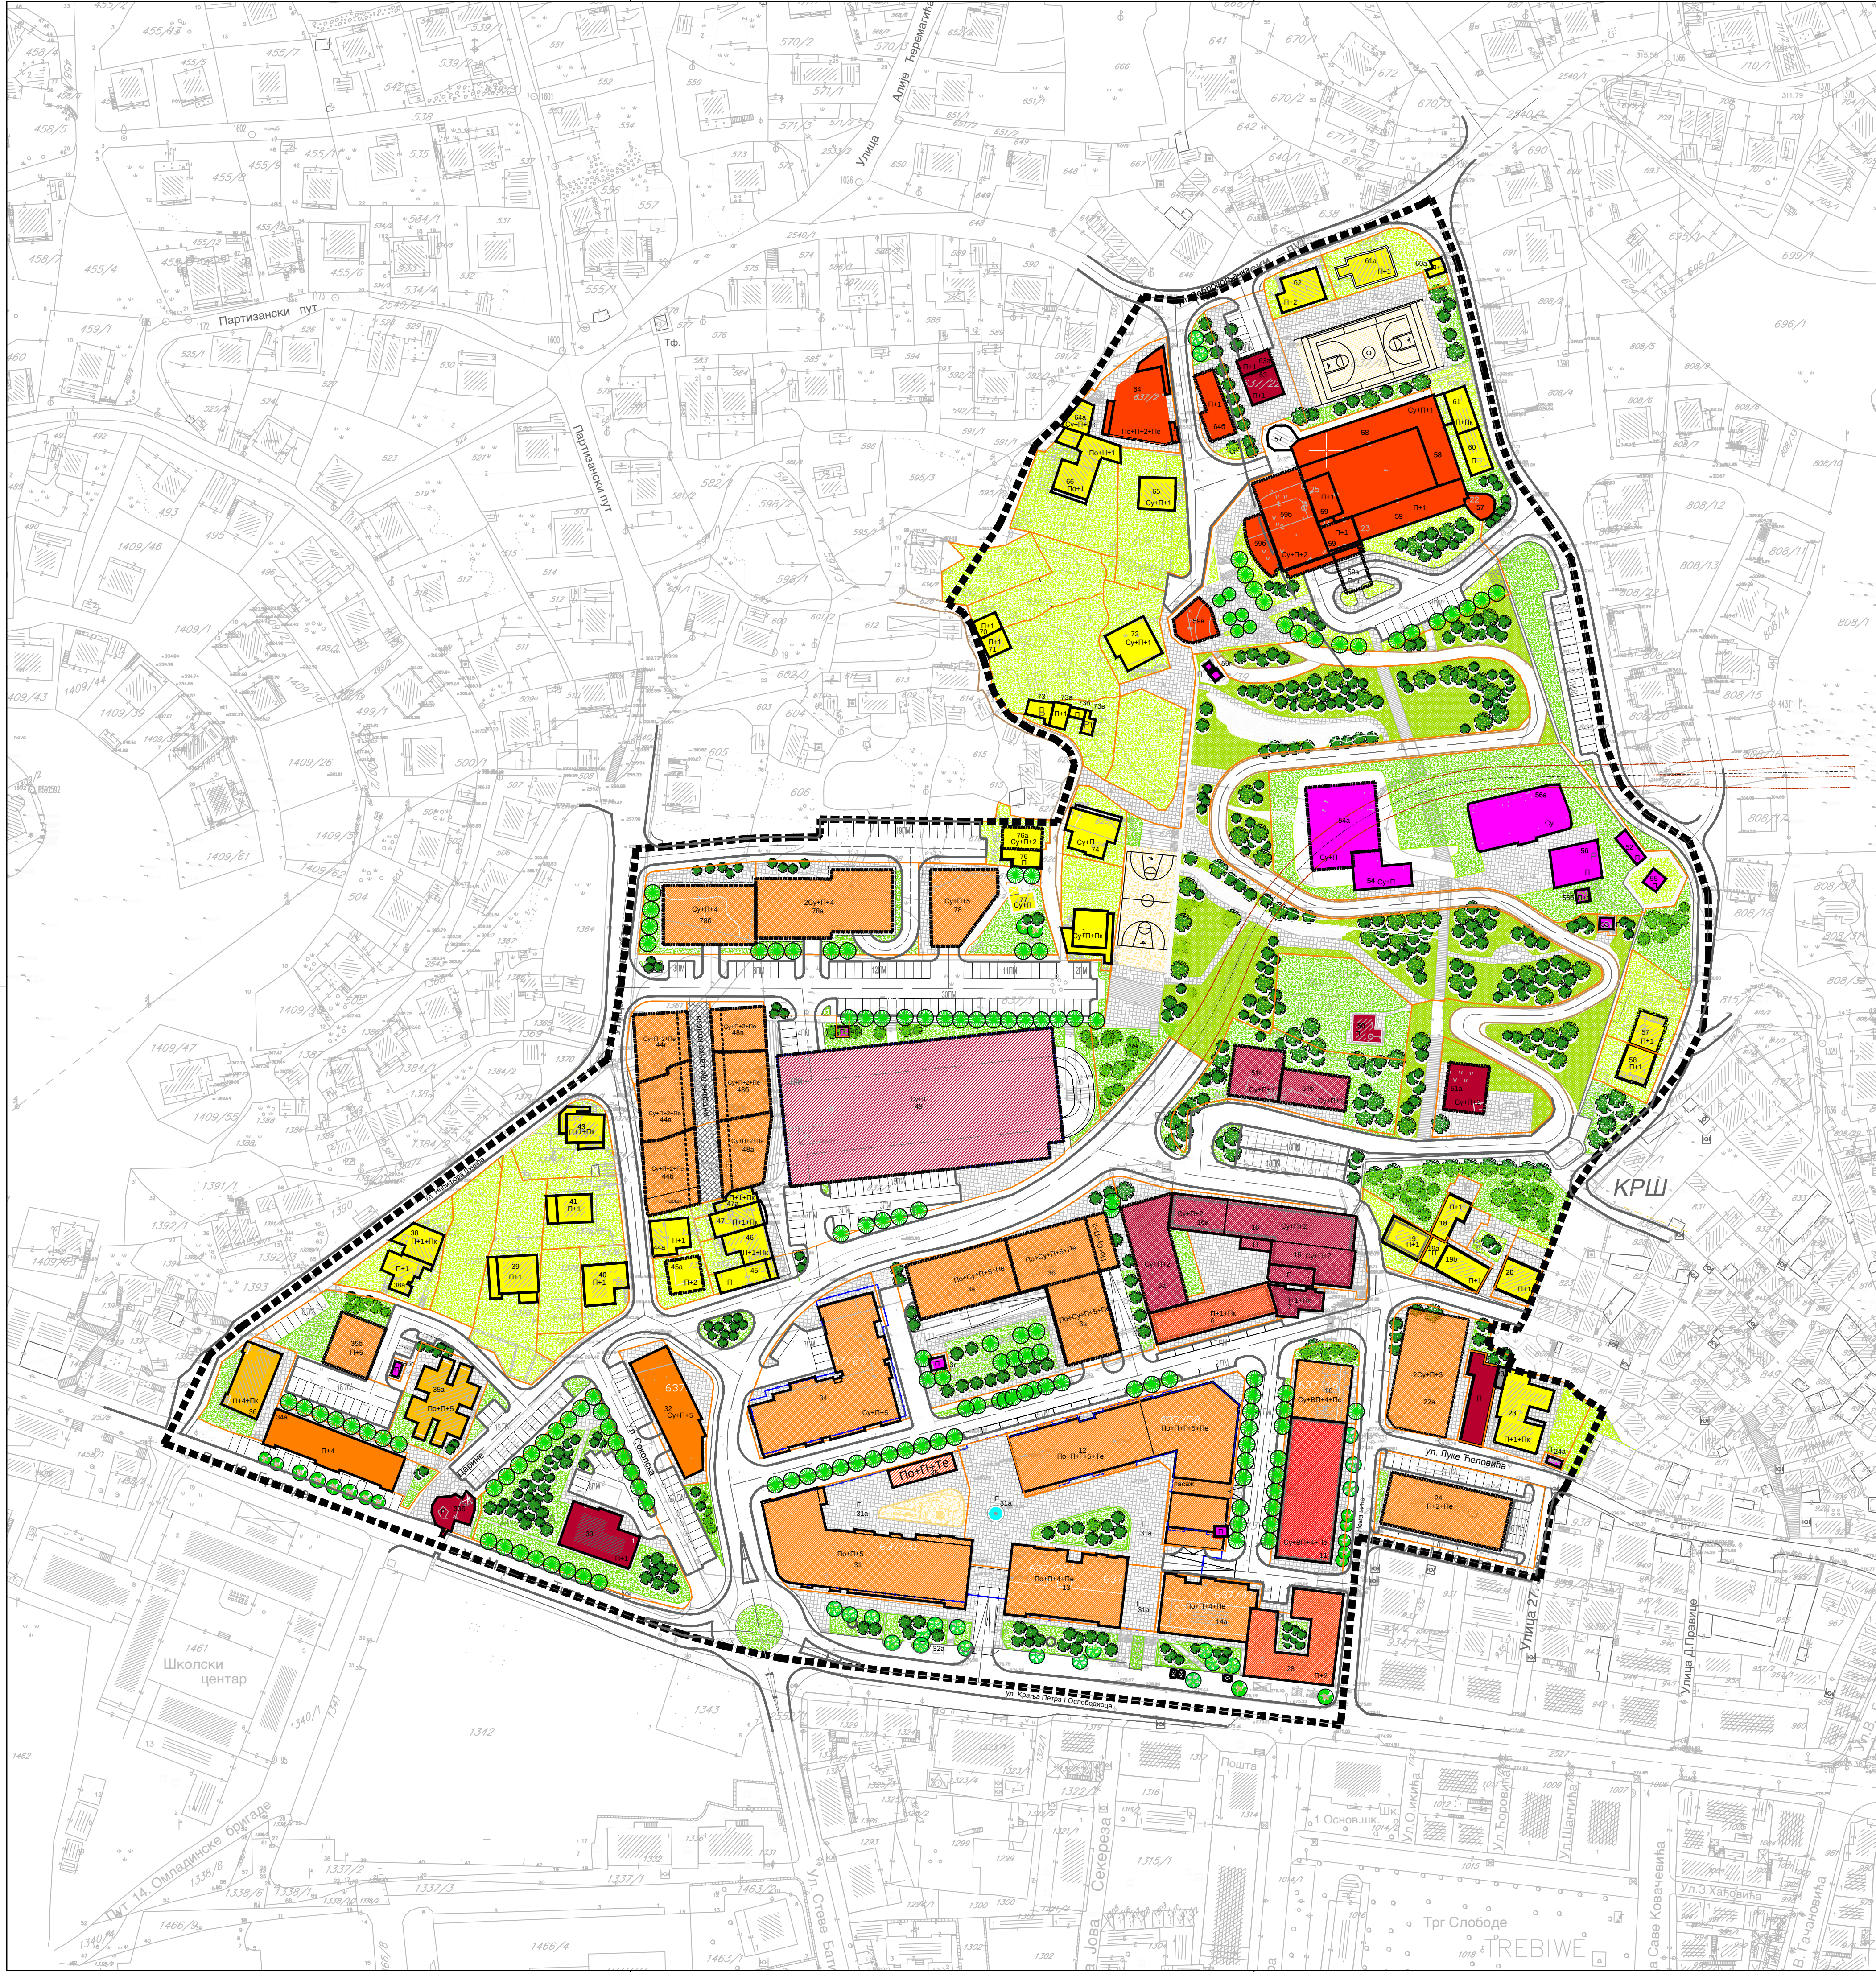
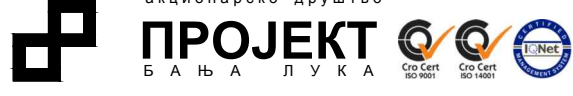


ИЗМЈЕНА ДИЈЕЛА РЕГУЛАЦИОНОГ ПЛАНА
"СЈЕВЕРНИ ЛОГОР"
ТРЕБИЊЕ

-ПЛАН ПРОСТОРНЕ ОРГАНИЗАЦИЈЕ-

- ЛЕГЕНДА:
- ГРАНИЦА ОБУХВАТА
 - ГРАНИЦА ПАРЦЕЛЕ
 - ПОСТОЈЕЋИ ОБЈЕКТИ
 - ПЛАНИРАНИ ОБЈЕКТИ
 - ОБЈЕКТИ ПРЕДВИЂЕНИ ЗА РЕКОНСТРУКЦИЈУ
 - ИНДИВИДУАЛНИ СТАМБЕНИ ОБЈЕКТИ
 - КОЛЕКТИВНИ СТАМБЕНИ ОБЈЕКТИ
 - КОЛЕКТИВНИ СТАМБЕНО-ПОСЛОВНИ ОБЈЕКТИ
 - ПОСЛОВНИ ОБЈЕКТИ
 - ЈАВНИ ОБЈЕКТИ
 - ИНФРАСТРУКТУРНИ ОБЈЕКТИ
 - ПАРКОВИ
 - ОЗЕЛЕЊЕНЕ ЈАВНЕ ПОВРШИНЕ
 - ДЈЕЧИЈА И СПОРТСКА ИГРАЛИШТА И РЕКРЕАТИВНЕ ПОВРШИНЕ
 - ЗЕЛЕНИЛО НА ПРИВАТНИМ ПАРЦЕЛАМА
 - ПЛАНИРАНЕ ГРУПАЦИЈЕ ДЕНДРОФОНДА
 - ПЛАНИРАНИ ДВОРОВИ
 - ПОСТОЈЕЋИ ДЕНДРОФОНД ЛИШЋАРА И ЧЕТИНАРА
 - ПОПЛОЧАЊЕ
 - КОЛСКЕ САОБРАЋАЈНИЦЕ
 - КОЛСКО-ПЕШАЧКЕ САОБРАЋАЈНИЦЕ
 - ПЛАНИРАНЕ ГАРАЖЕ
 - ТУНЕЛ
 - П+1 СПРАТНОСТ ОБЈЕКТА
 - 1 НУМЕРАЦИЈА ОБЈЕКТА
 - 5ПМ БРОЈ ПАРКИНГ МЈЕСТА

Начелник: Град Требиње	Носилац израде:  ПРОЈЕКТ
Носилац припреме: Одговорни за просторно уређење Град Требиње	Руководилац радног тима: Одговорни планер: Израда прилога: Стојан Вујаковић, дипл.инж.арх. Стојан Вујаковић, дипл.инж.арх. Стојан Вујаковић, дипл.инж.арх.
В. Д. Генерални директор: Стојан Вујаковић, дипл.инж.арх.	Датум: октобар 2022. Број: 524/21 Размера - 1: 1000 Редни број прилога 04.