


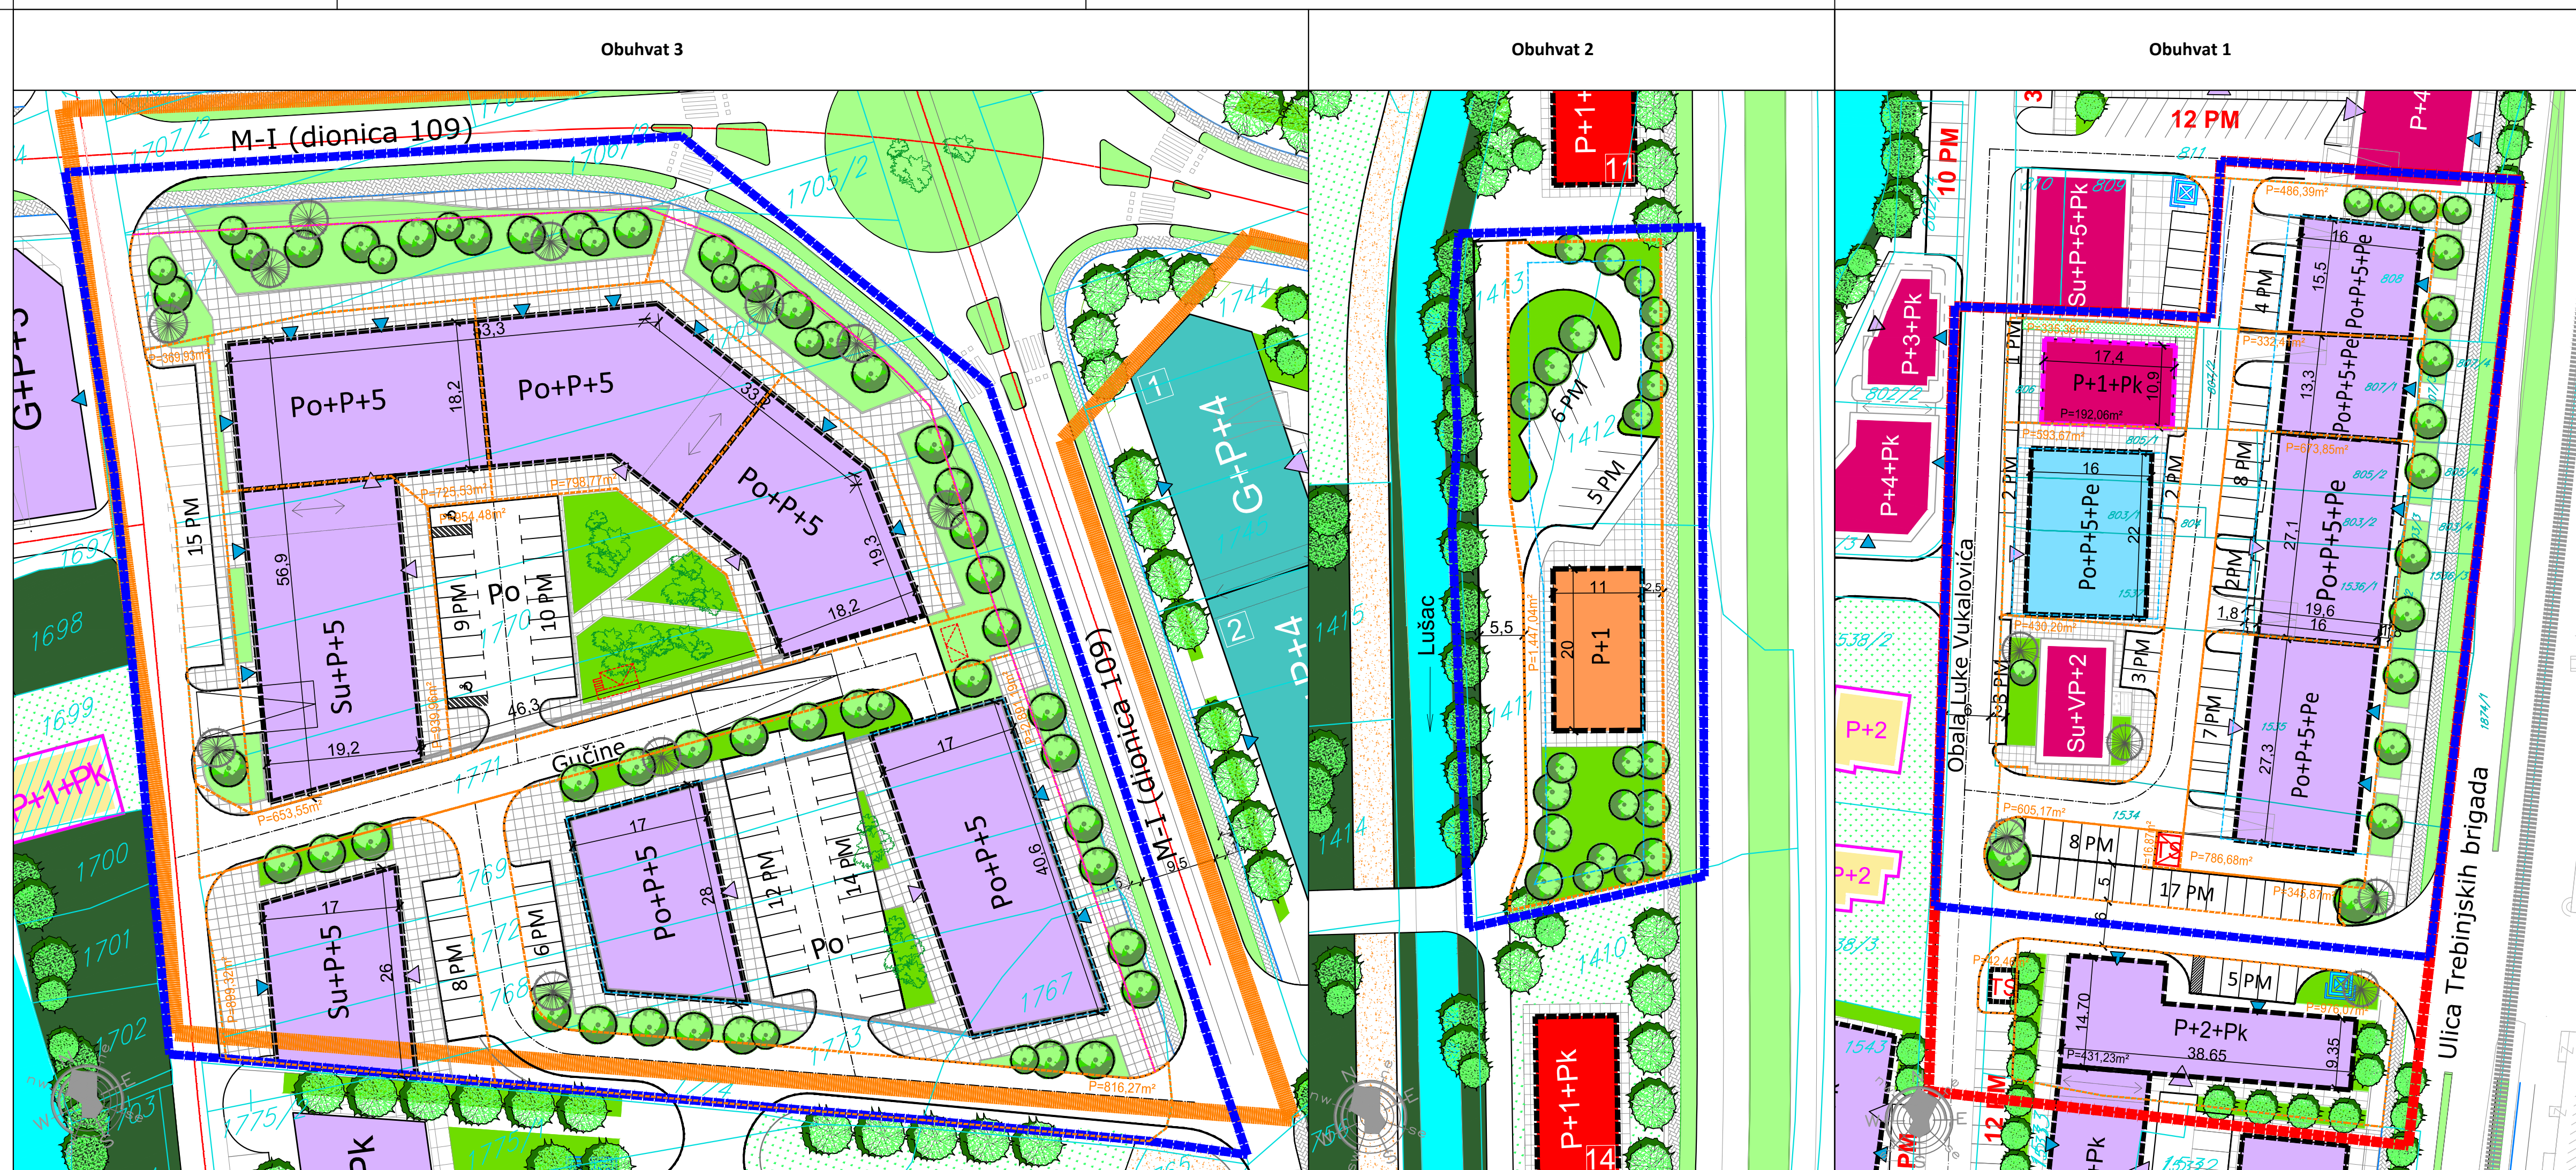

**REGULACIONI PLAN
IZMJENA DIJELOVA RP "Južni gradski izlaz"**

Naziv priloga: Plan organizacije prostora

LEGENDA:

	granica obuhvata izmjene dijelova plana 2023. god.
	granica obuhvata izmjene i dopune plana 2009. god.
	granica obuhvata revizije plana 2010. god.
	granica obuhvata izmjene dijela plana 2018. god.
	postojeći objekti
	planirani objekti
	objekti sa mogućnošću nadogradnje
	postojeći objekti kolektivnog stanovanja
	kolektivni stambeno-poslovni objekat
	kolektivni stambeni objekat
	javne službe i druge društvene djelatnosti
	max spratnost objekata
	stambeni ulaz
	poslovni ulaz
	kolski ulaz
	suterenska ili podrumska garaža
	javne zelene površine
	zelene površine ograničenog korišćenja
	zaštitno zelenilo
	popločane površine
	planirani dendrofond