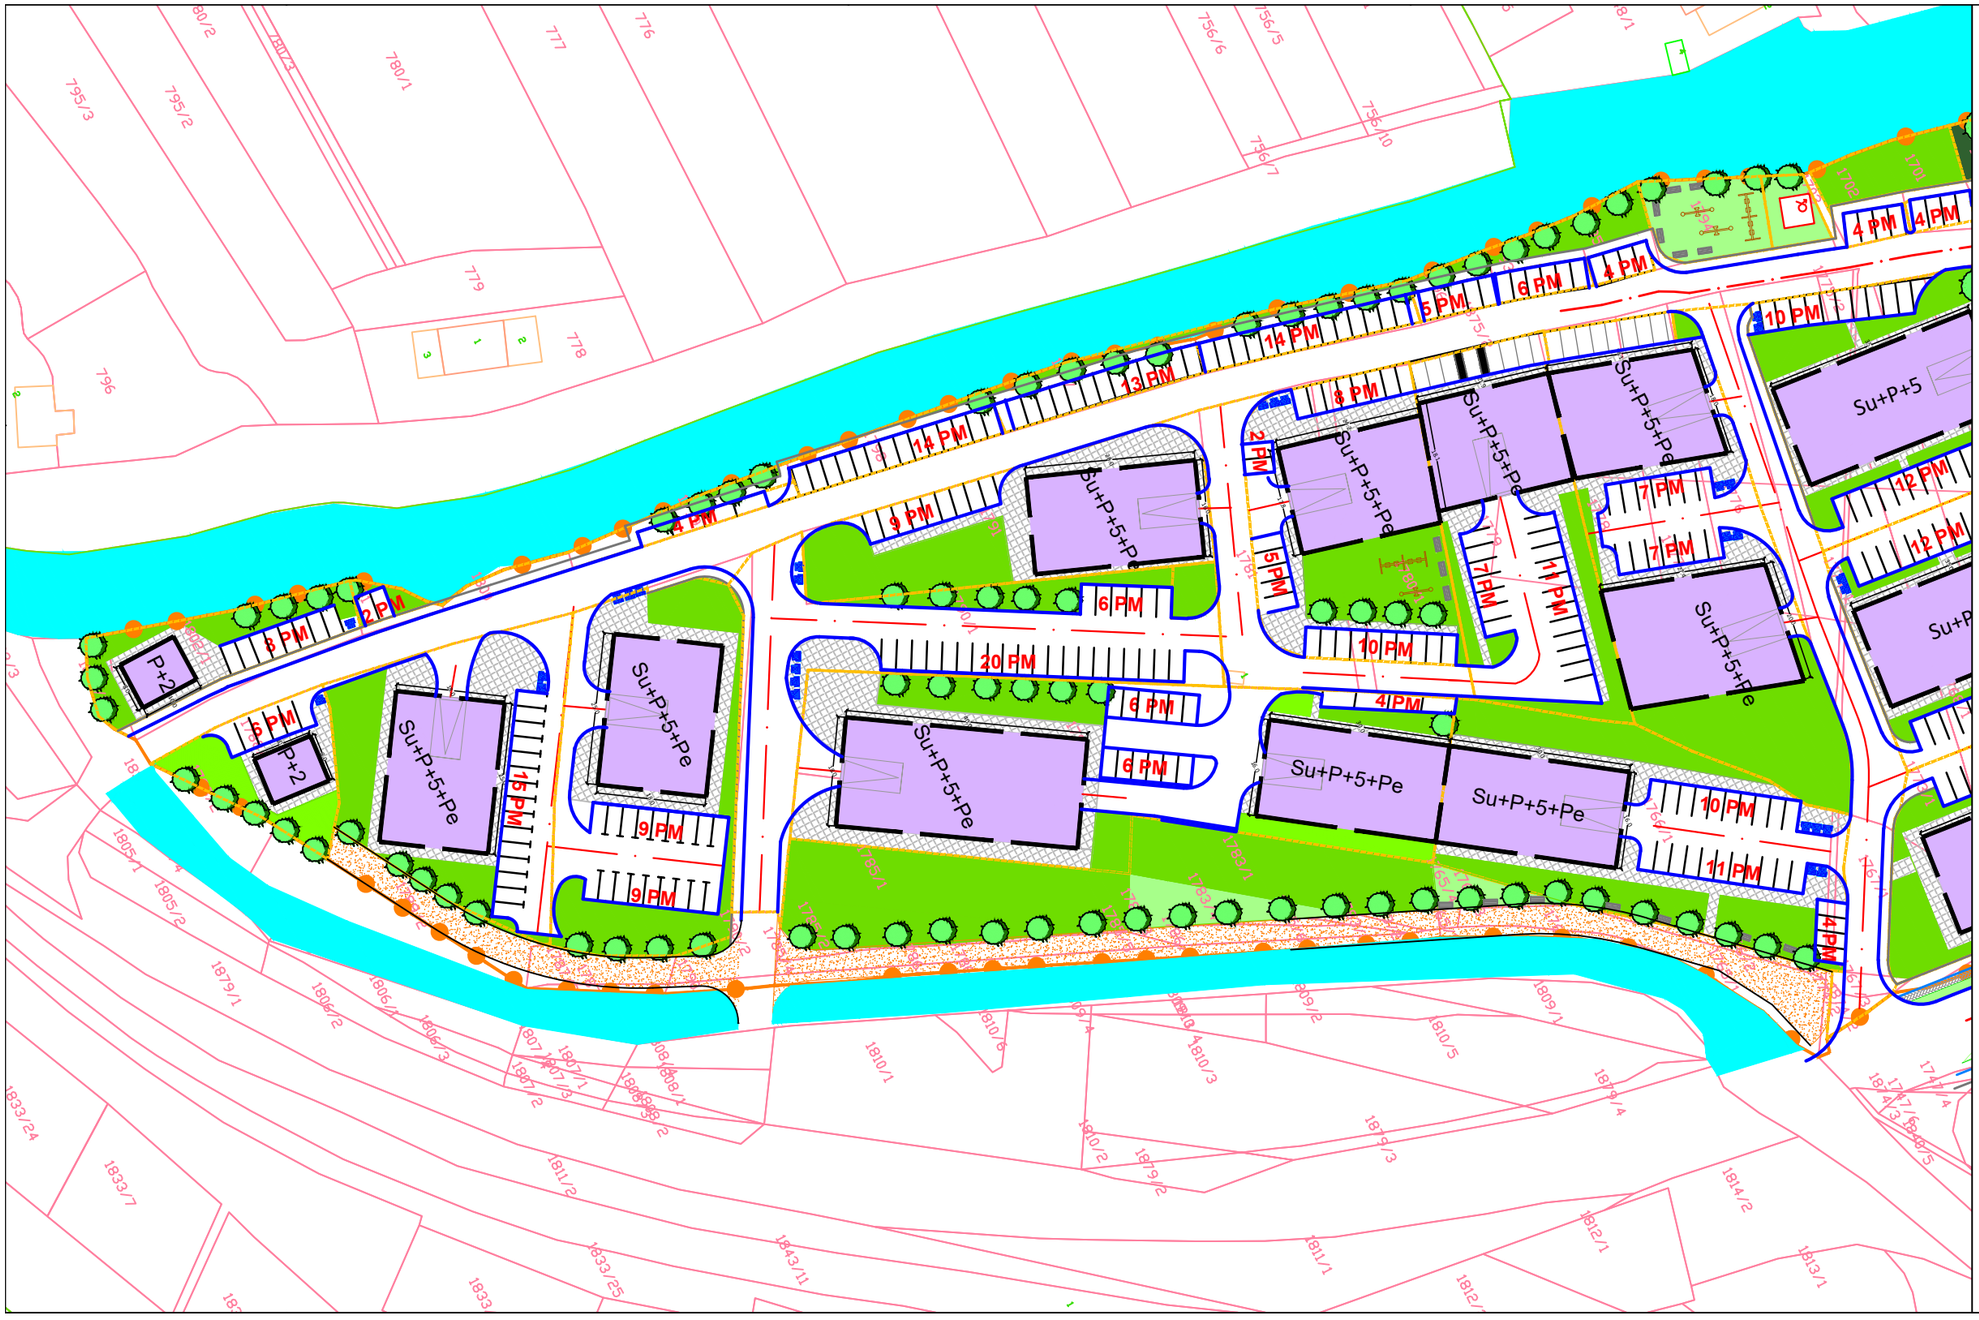


IZMJENA DIJELA REGULACIONOG PLANA „JUŽNI GRADSKI IZLAZ“ (BLOK XV) -NACRT-

Naziv priloga:
Plan prostorne organizacije

LEGENDA:

- POSTOJEĆI OBJEKTI:
  - individualno stanovanje
  - kolektivno stanovanje
  - pomoćni objekti
- NOVOPLANIRANI OBJEKTI:
  - kolektivno stanovanje sa poslovanjem,trgovinom i ugostiteljstvom u prizemlju objekta
  - Spratnost objekata — Su+P+5+Pe
- Ulazi u objekte:
  - kolski ulaz u podzemnu garažu
  - stambeni ulaz
  - poslovni ulaz
  - pješački prolaz
- Popločane pješačke površine
- Pješačka staza uz potok Lušac
- Biciklistička staza
- Trotoar
- Dečije igralište
- Kontejneri za odlaganje otpada
- Drvored
- Zelene površine:
  - zaštitno zelenilo
  - uređene javne površine
  - uređene zajedničke površine
  - okućnice
- Granica obuhvata izmjene Regulacionog plana
- Granica katastarske čestice
- Broj katastarske čestice (novi premjer) — 1779

PRILOG BR.7.1.
Razmjera 1: 500

PUT INŽENJERING d.o.o.
TREBINJE
br. 241-07-N/26
Oktobar, 2026. godine

IZMJENA DIJELA REGULACIONOG PLANA
„JUŽNI GRADSKI IZLAZ“ (BLOK XV)
-NACRT-

Naziv priloga:
Plan prostorne organiazcije

LEGENDA:

- POSTOJEĆI OBJEKTI:
  - individualno stanovanje
  - kolektivno stanovanje
  - pomoćni objekti
- NOVOPLANIRANI OBJEKTI:
  - kolektivno stanovanje sa poslovanjem,trgovinom i ugostiteljstvom u prizemlju objekta
- Spratnost objekata — Su+P+5+Pe
- Ulazi u objekte:
  - kolski ulaz u podzemnu garažu
  - stambeni ulaz
  - poslovni ulaz
  - pješački prolaz
- Popločane pješake površine
- Pješačka staza uz potok Lušac
- Biciklistička staza
- Trotoar
- Dečije igralište
- Kontejneri za odlaganje otpada
- Drvored
- Zelene površine:
  - zaštitno zelenilo
  - uređene javne površine
  - uređene zajedničke površine
  - okućnice
- Granica obuhvata Izmjene Regulacionog plana
- Granica katastarske čestice
- Broj katastarske čestice (novi premjer) — 1779

PRILOG BR.7.2.
Razmjera 1: 500

PUT INŽENJERING d.o.o.
TREBINJE
br. 241-07-N/26
Oktobar, 2026. godine